



بلاط اقتر لوك مسدس



غير املس (خشن) مقاومة للاحتكاك وللانزلاق

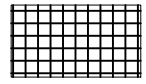

ارضيات سيراميك

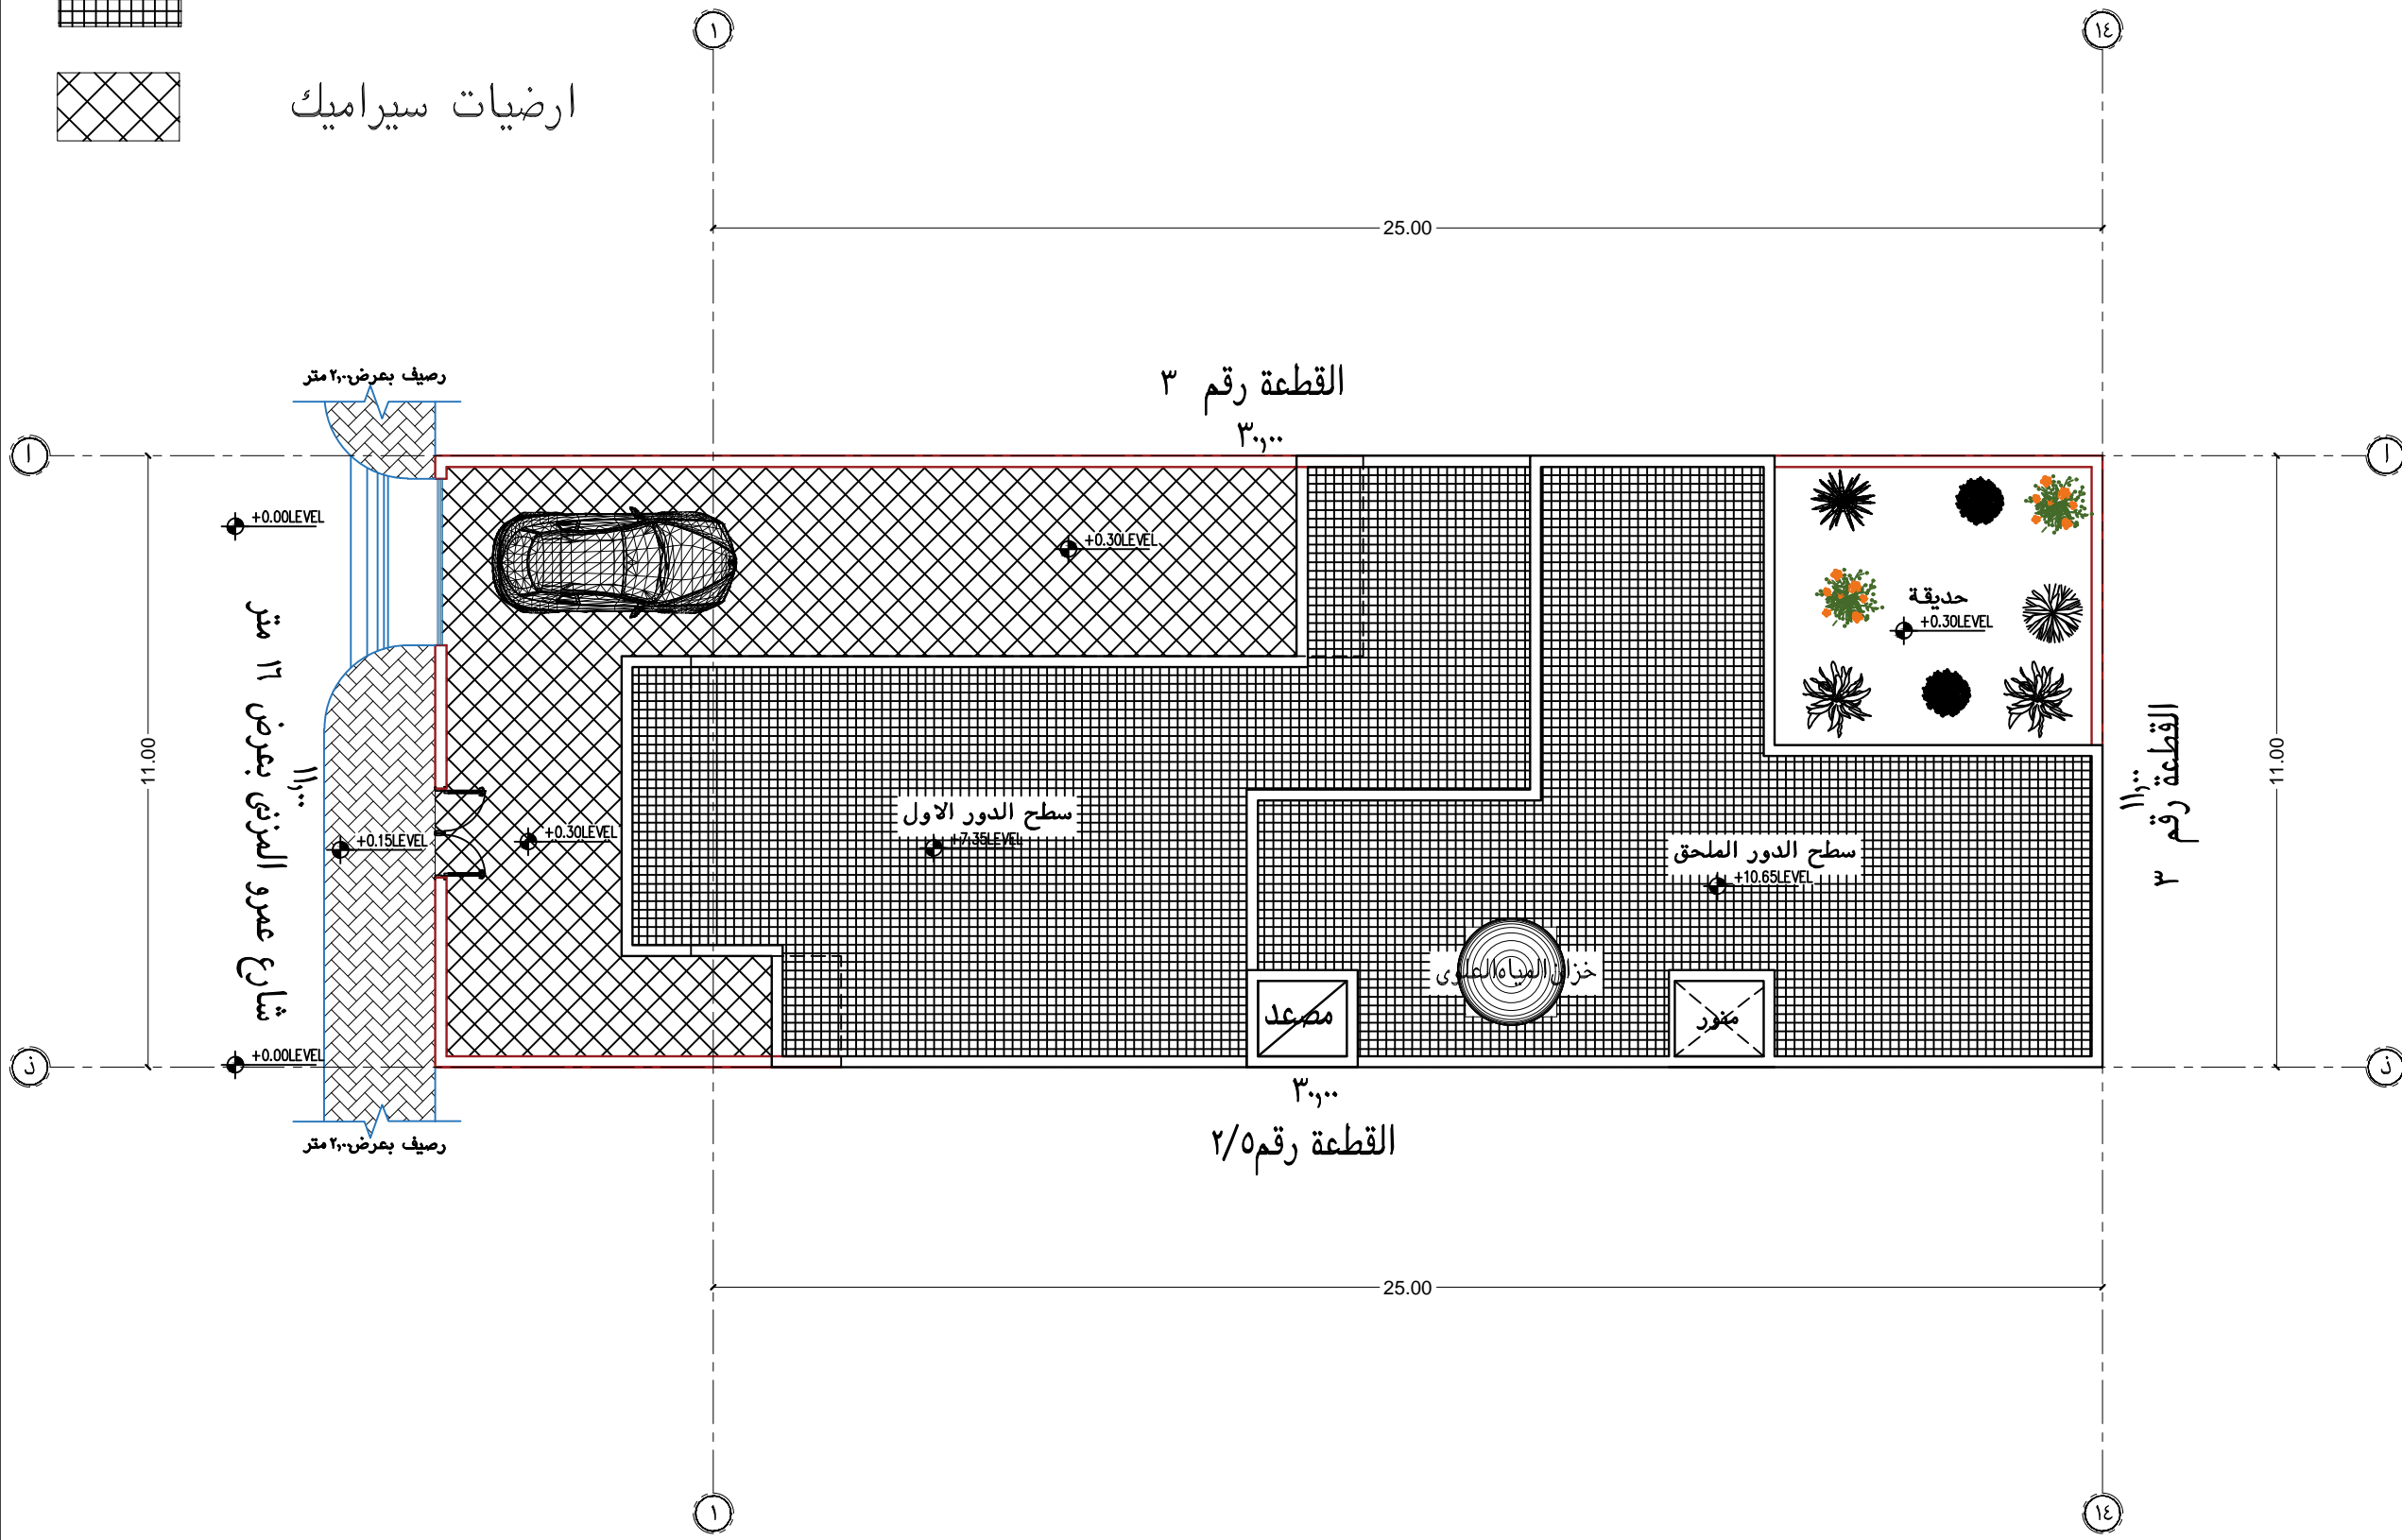


		ADH ARCHITECTURE CONSULTANT Architecture, Engineering, Interior Design
Kingdom of Saudi Arabia Al Madina Al Munawara King Abdullah bin AbdulAzz at Business capital +9661 9591800		Riyadh Anas bin Malik st Al-Yasmin +9661 2251200 We Design Your Dreams www.adh.sa.com +966 58 222 5630
OWNER	المالك المكرم / محمد بن مصطفى بن حمزة بن امين درندري	
PROJECT	نوع المشروع / سكني	
LOCATION	الموقع / حي الفراء	
Date	التاريخ / 2022-11	
Designer	المهندس المعماري / م. عبدالرحمن دابيس الحربي	
Drawing Title	اسم اللوحة / تنسيق الموقع العام	
NUMBER	رقم المشروع / ----	
الختم والاعتماد المهندس المعماري عبدالرحمن دابيس الحربي استشارات الهندسة المعمارية MED / المدينة المنورة / ٤٦٥٠٠٧٩٠٩٤		
SHEET NO	٠١	
APPROVED BY		
CHECKED BY		

تم التصميم طبقاً لمواصفات كود البناء السعودي وذلك على مسؤولية المكتب



جدول فتحات الابواب			
ملاحظات	مقاسات		النوع
	ارتفاع	عرض	
باب زجاجي يا باب سحابي ارتفاع 1.6 م	3.60	3.40	DOOR.1
باب تلقين	2.40	1.60	DOOR.2
باب سحاب	2.40	1.60	DOOR.3
باب خشب طلة واحدة	2.20	1.00	DOOR.4
باب خشب طلة واحدة	2.20	0.80	DOOR.5
	2.40	1.30	DOOR.6
	2.40	1.20	DOOR.7
باب سحاب زجاجي خذت ثاب و خذت متحرك	2.40	3.10	DOOR.8
باب سحاب زجاجي خذت ثاب و خذت متحرك	2.40	2.60	DOOR.9
باب سحاب زجاجي تلقين	2.40	2.20	DOOR.10
باب سحاب زجاجي تلقين	3.60	2.80	DOOR.11
			DOOR.12
			DOOR.13

جدول فتحات الشبابيك				
ملاحظات	مقاسات			النوع
	ارتفاع	جسنة	عرض	
	1.40	0.80	1.20	WINDOW.01
	0.60	1.60	0.60	WINDOW.02
	3.00	0.00	3.20	WINDOW.03
	1.40	1.00	1.90	WINDOW.04
	1.40	1.00	2.20	WINDOW.05
	3.00	0.00	2.20	WINDOW.06
	2.40	0.00	1.50	WINDOW.07

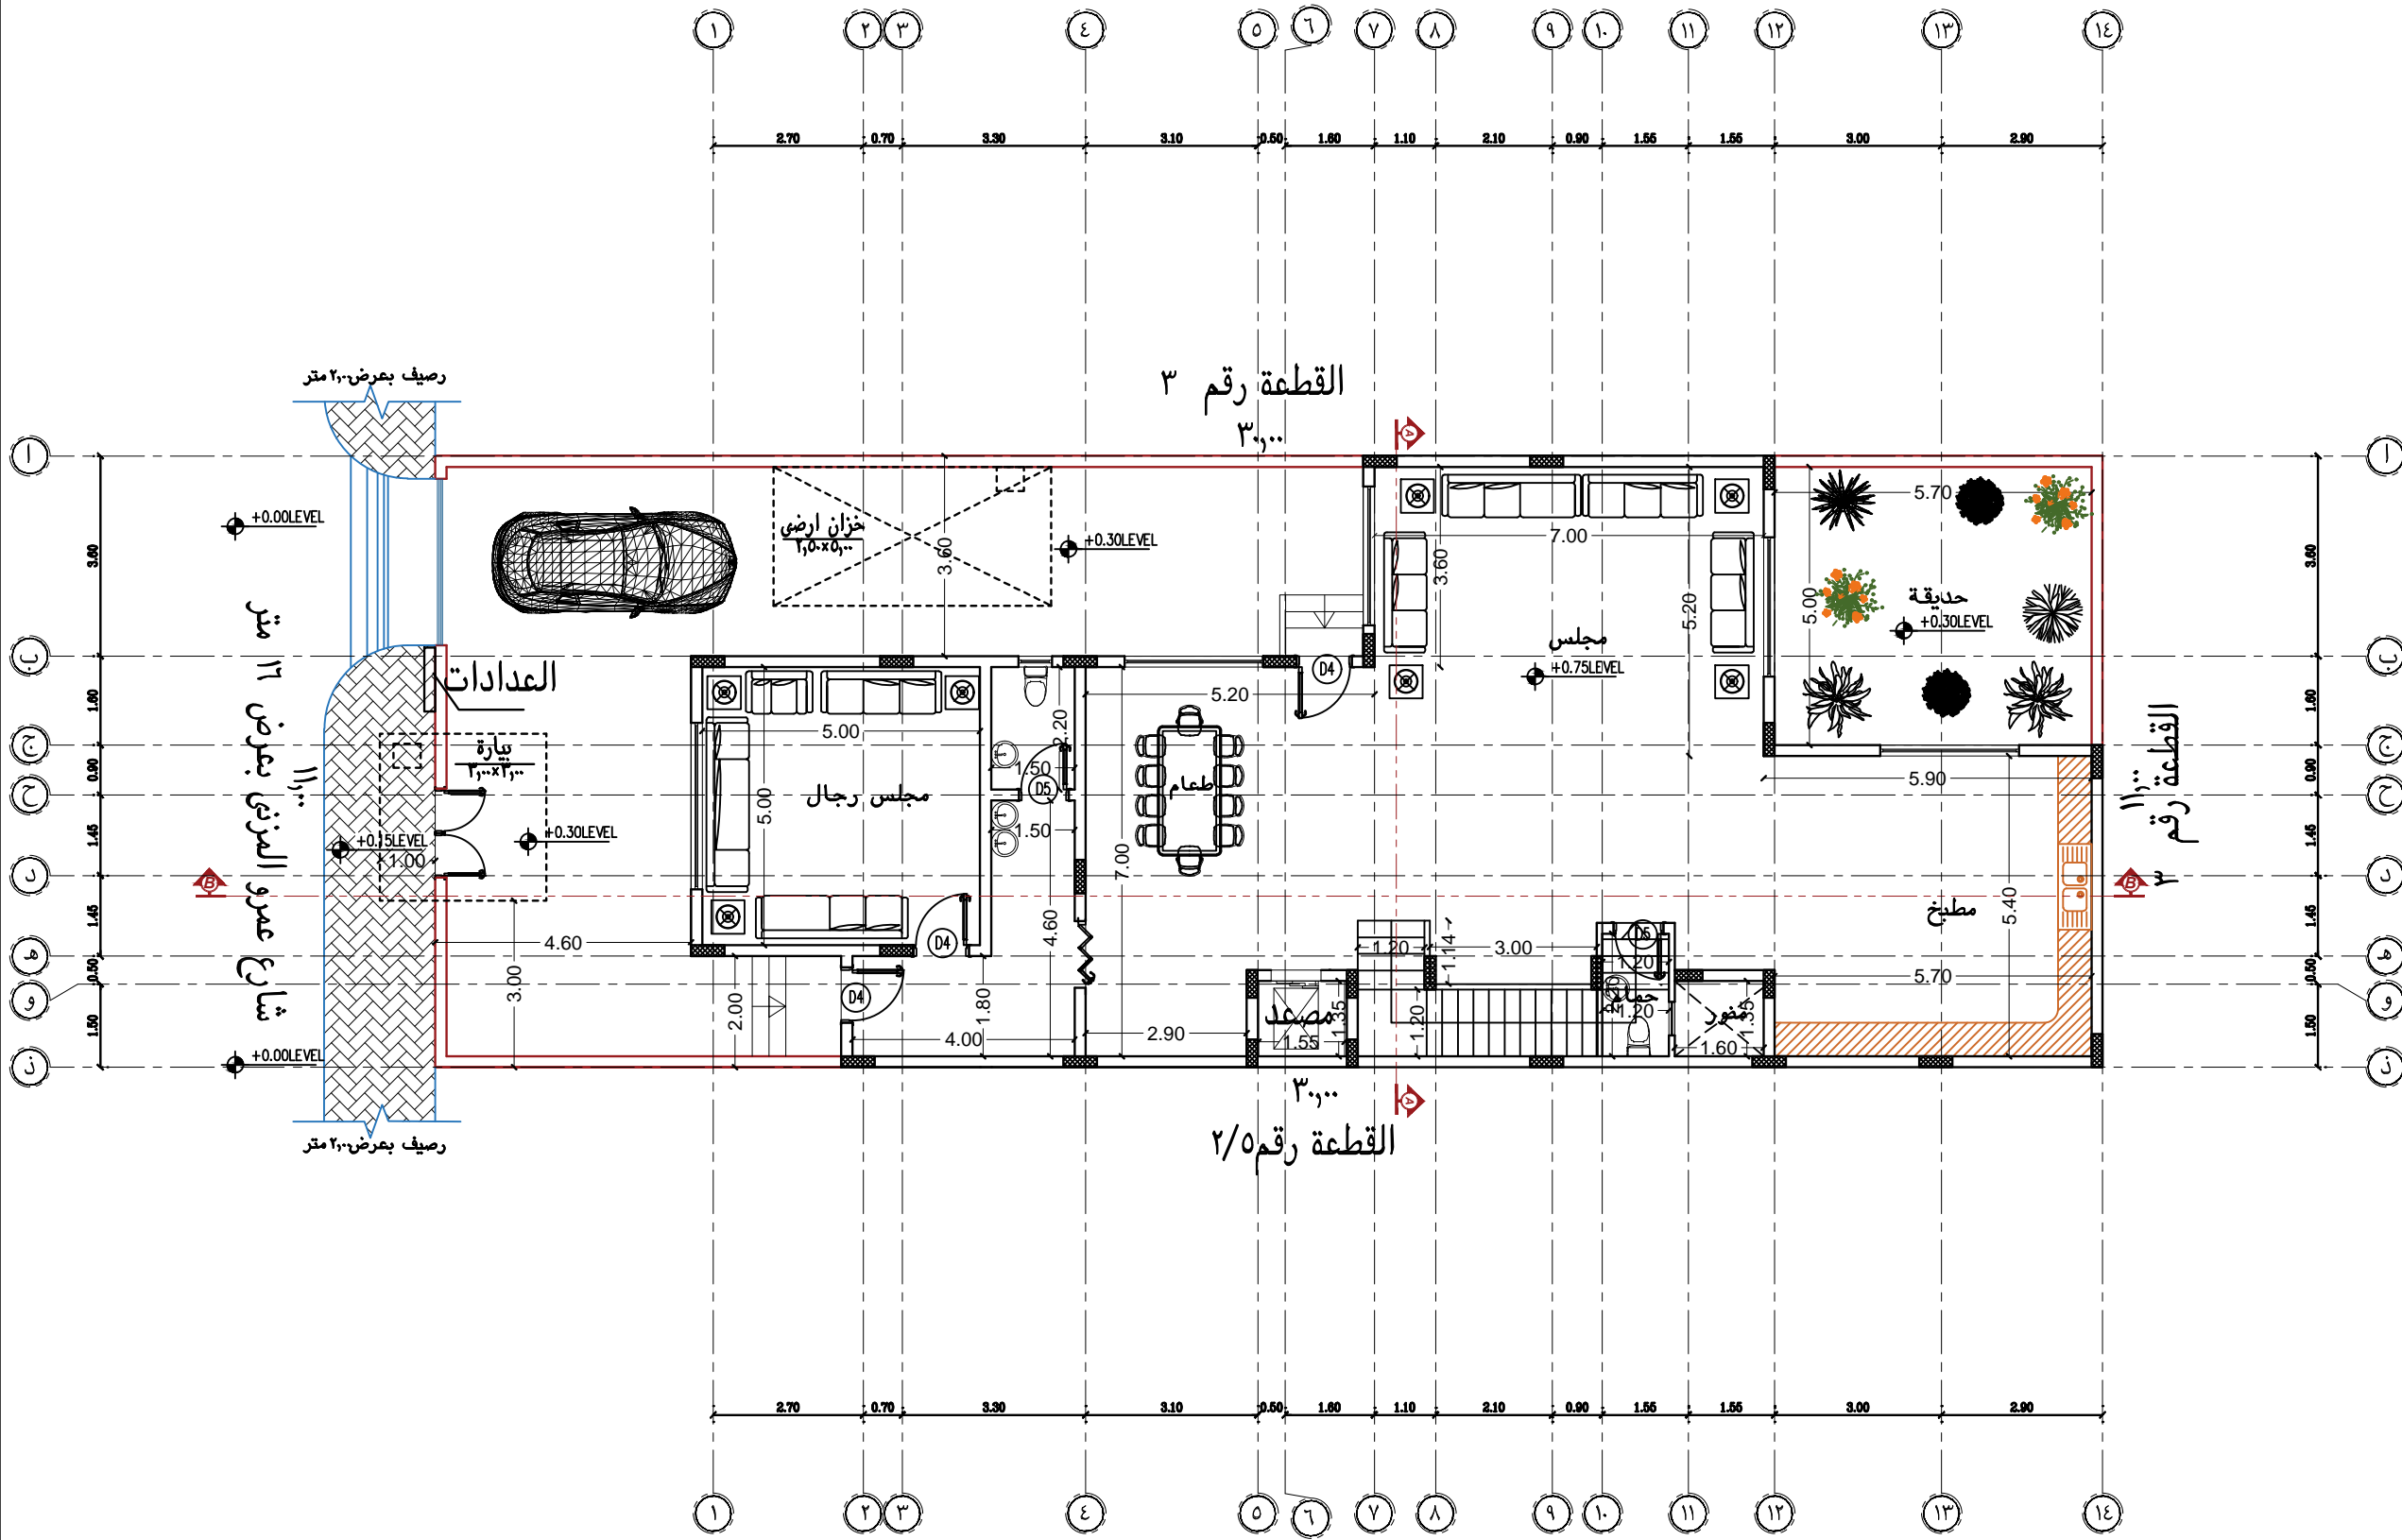



ADH ARCHITECTURE CONSULTANT
Architecture , Engineering , Interior Design

@adhsaarch
info@adh.sa
www.adh.sa

Kingdom of Saudi Arabia
 Al Madina Al Munawara Riyadh
 King Abdullah bin AbdulAziz at Anas bin Malik at
 Business capital Al-Yasmin
 +9661 9591200 +9661 2251200
 We Design Your Dreams
 www.adh.sa.com +966 58 222 5630

OWNER	المالك المكرم / محمد بن مصطفى بن حمزة بن امين بن رندري
PROJECT	نوع المشروع / سكني
LOCATION	الموقع / حي الفراء
Date	التاريخ / 2022-11
Designer	المهندس المعماري / م . عبدالرحمن دابيس الحربي
Drawing Title	اسم اللوحة / الدور الارضي
NUMBER	رقم المشروع / ----

الختم والاعتماد



عبدالرحمن دابيس الحربي
استشارات الهندسة المعمارية
س.ب.ت ٥١٥٠٠٧٩٠٩٤ المدينة المنورة / MED

SHEET NO	٠٣	APPROVED BY		CHECKED BY	
----------	----	-------------	---	------------	---

تم التصميم طبقاً لمواصفات كود البناء السعودي وذلك على مسؤولية المكتب



جدول فتحات الابواب			
ملاحظات	مقاسات		
	ارتفاع	عرض	
باب زجاجي با باب سبلي تلقيني ارتفاع 1.6 م	3.60	3.40	DOOR.1
باب تلقيني	2.40	1.60	DOOR.2
باب سبلي	2.40	1.60	DOOR.3
باب خشب طلة واحدة	2.20	1.00	DOOR.4
باب خشب طلة واحدة	2.20	0.80	DOOR.5
	2.40	1.30	DOOR.6
	2.40	1.20	DOOR.7
باب سبلي زجاجي خذت ثاب و خذت مشترك	2.40	3.10	DOOR.8
باب سبلي زجاجي خذت ثاب و خذت مشترك	2.40	2.60	DOOR.9
باب سبلي زجاجي تلقيني	2.40	2.20	DOOR.10
باب سبلي زجاجي تلقيني	3.60	2.80	DOOR.11
			DOOR.12
			DOOR.13

جدول فتحات الشبابيك			
ملاحظات	مقاسات		النوع
	ارتفاع	عرض	
	1.40	0.80	WINDOW.01
	0.60	1.60	WINDOW.02
	3.00	0.00	WINDOW.03
	1.40	1.00	WINDOW.04
	1.40	1.00	WINDOW.05
	3.00	0.00	WINDOW.06
	2.40	0.00	WINDOW.07



ADH ARCHITECTURE CONSULTANT
Architecture, Engineering, Interior Design
@adhsaarch
info@adh.sa
www.adh.sa

Kingdom of Saudi Arabia
Al Madina Al Munawara Riyadh
King Abdullah bin AbdulAziz at Anas bin Malik at Business capital Al-Yasmin
+96619591830 +96612251230
We Design Your Dreams
www.adh.sa.com +966 58 222 9630

OWNER	المالك المكرم / محمد بن مصطفى بن حمزة بن امين بن رندري
PROJECT	نوع المشروع / سكني
LOCATION	الموقع / حي الفراء
Date	التاريخ / 2022-11
Designer	المهندس المعماري / م. عبدالرحمن دابيس الحربي
Drawing Title	اسم الورقة / الدور الاول
NUMBER	رقم المشروع / ----

الختم والاعتماد
عبدالرحمن دابيس الحربي
استشارات الهندسة المعمارية
MED / المدينة المنورة / 5100070196

SHEET NO	4	APPROVED BY		CHECKED BY	
----------	---	-------------	--	------------	--

تم التصميم طبقاً لمواصفات كود البناء السعودي وذلك على مسؤولية المكتب



جدول فتحات الابواب			
ملاحظات	مقاسات		النوع
	ارتفاع	عرض	
باب زجاجي با باب سبلي تلقيني ارتفاع 1.6 م	3.60	3.40	DOOR.1
باب تلقيني	2.40	1.60	DOOR.2
باب سبلي	2.40	1.60	DOOR.3
باب خشب طلة واحدة	2.20	1.00	DOOR.4
باب خشب طلة واحدة	2.20	0.80	DOOR.5
	2.40	1.30	DOOR.6
	2.40	1.20	DOOR.7
باب سبلي زجاجي خذعتكيت وخذعتكيت	2.40	3.10	DOOR.8
باب سبلي زجاجي خذعتكيت وخذعتكيت	2.40	2.60	DOOR.9
باب سبلي زجاجي تلقيني	2.40	2.20	DOOR.10
باب سبلي زجاجي تلقيني	3.60	2.80	DOOR.11
			DOOR.12
			DOOR.13

جدول فتحات الشبابيك			
ملاحظات	مقاسات		النوع
	ارتفاع	عرض	
	1.40	0.80	WINDOW.01
	0.60	1.60	WINDOW.02
	3.00	0.00	WINDOW.03
	1.40	1.00	WINDOW.04
	1.40	1.00	WINDOW.05
	3.00	0.00	WINDOW.06
	2.40	0.00	WINDOW.07



ADH ARCHITECTURE CONSULTANT
 Architecture, Engineering, Interior Design
 اي دي ايه | استشارات هندسية

Kingdom of Saudi Arabia
 Al Madina Al Munawara Riyadh
 King Abdullah bin AbdulAziz at Anas bin Malik at
 Business capital Al-Yasmin
 +96619591800 +96612251200
 We Design Your Dreams
 www.adh.sa.com +966 58 222 5630

OWNER	المالك المكرم / محمد بن مصطفى بن حمزة بن امين درندري
PROJECT	نوع المشروع / سكني
LOCATION	الموقع / حي الفراء
Date	التاريخ / 2022-11
Designer	المهندس المعماري / م . عبدالرحمن دابيس الحربي
Drawing Title	اسم الورقة / الدور الملحق
NUMBER	رقم المشروع / ----

الختم والاعتماد
 عبدالرحمن دابيس الحربي
 استشارات الهندسة المعمارية
 MED / المدينة المنورة / 5100070196

SHEET NO	05	APPROVED BY		CHECKED BY	
----------	----	-------------	--	------------	--

تم التصميم طبقاً لمواصفات كود البناء السعودي وذلك على مسؤولية المكتب



جدول المساحات والمواقف

مساحة الارض					
٣٣٠,٠٠٠ م ^٢					
الدور	عدد الوحدات	الاستخدام	المساحة	النسبة	المواقف المطلوبة
مساحة الدور الارضى	١	سكنى	١٩٧,٥٧ م ^٢	٥٩,٨٦٪	١ موقف
مساحة الدور الاول	٠	سكنى	٢١١,١٤ م ^٢	٦٣,٩٨٪	٠ موقف
مساحة الملحق علوى مع بيت الدرج	٠	سكنى	١٠٥,٥٥ م ^٢	٤٩,٩٩٪	٠ موقف
السور	١	خدمات	٤٦,٠٩ م ^٢		
نسبة البناء				٦٪	

١ موقف

الارتدادات

الاتجاه	الحدود	الارتداد	الابعاد
الشمال	القطعة رقم ٣	٠	٣,٠٠٠ متر
الجنوب	القطعة رقم ٢/٥	٠	٣,٠٠٠ متر
الشرق	القطعة رقم ٣	٠	١١,٠٠٠ متر
الغرب	شارع عمرو المزنى بعرض ١٦ متر	٣,٢٠	١١,٠٠٠ متر

ابعاد خزان المياه

مساحة	$5.00 \times 2.50 = 12.50$ م ^٢ عمق 5.00 متر
	حجم الخزان = 62.50 م ^٣





Kingdom of Saudi Arabia
Al Madina Al Munawara
King Abdullah bin AbdulAziz st
Business capital
Riyadh
Anas bin Malik st
Al-Yasmin
+96612251200
We Design Your Dreams
www.adh.sa.com +966 58 222 5630

OWNER	المالك المكرم / محمد بن مصطفى بن حمزة بن امين درندرى
PROJECT	فوق المشروع / سكنى
LOCATION	الموقع / حى الفراء
Date	التاريخ / 2022-11
Designer	المهندس المعماري / م . عبدالرحمن دابيس الحربى
Drawing Title	اسم اللوحة /
NUMBER	رقم المشروع / ----




SHEET NO	APPROVED BY	CHECKED BY

تم التصميم طبقاً لمواصفات كود البناء السعودى وذلك على مسؤولية المكتب

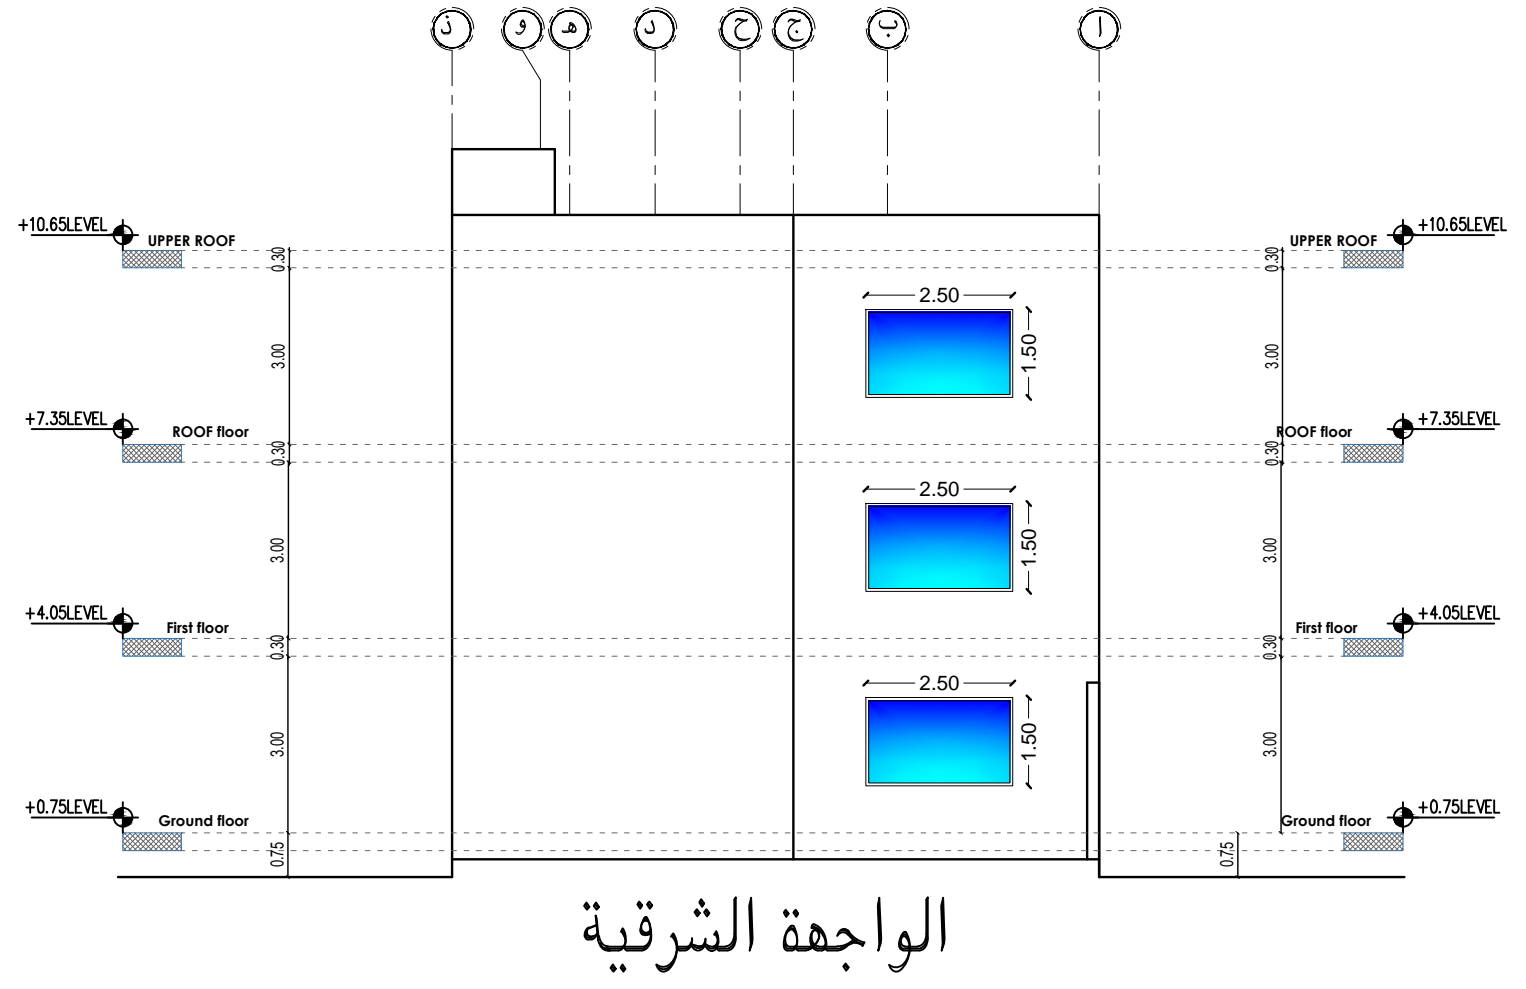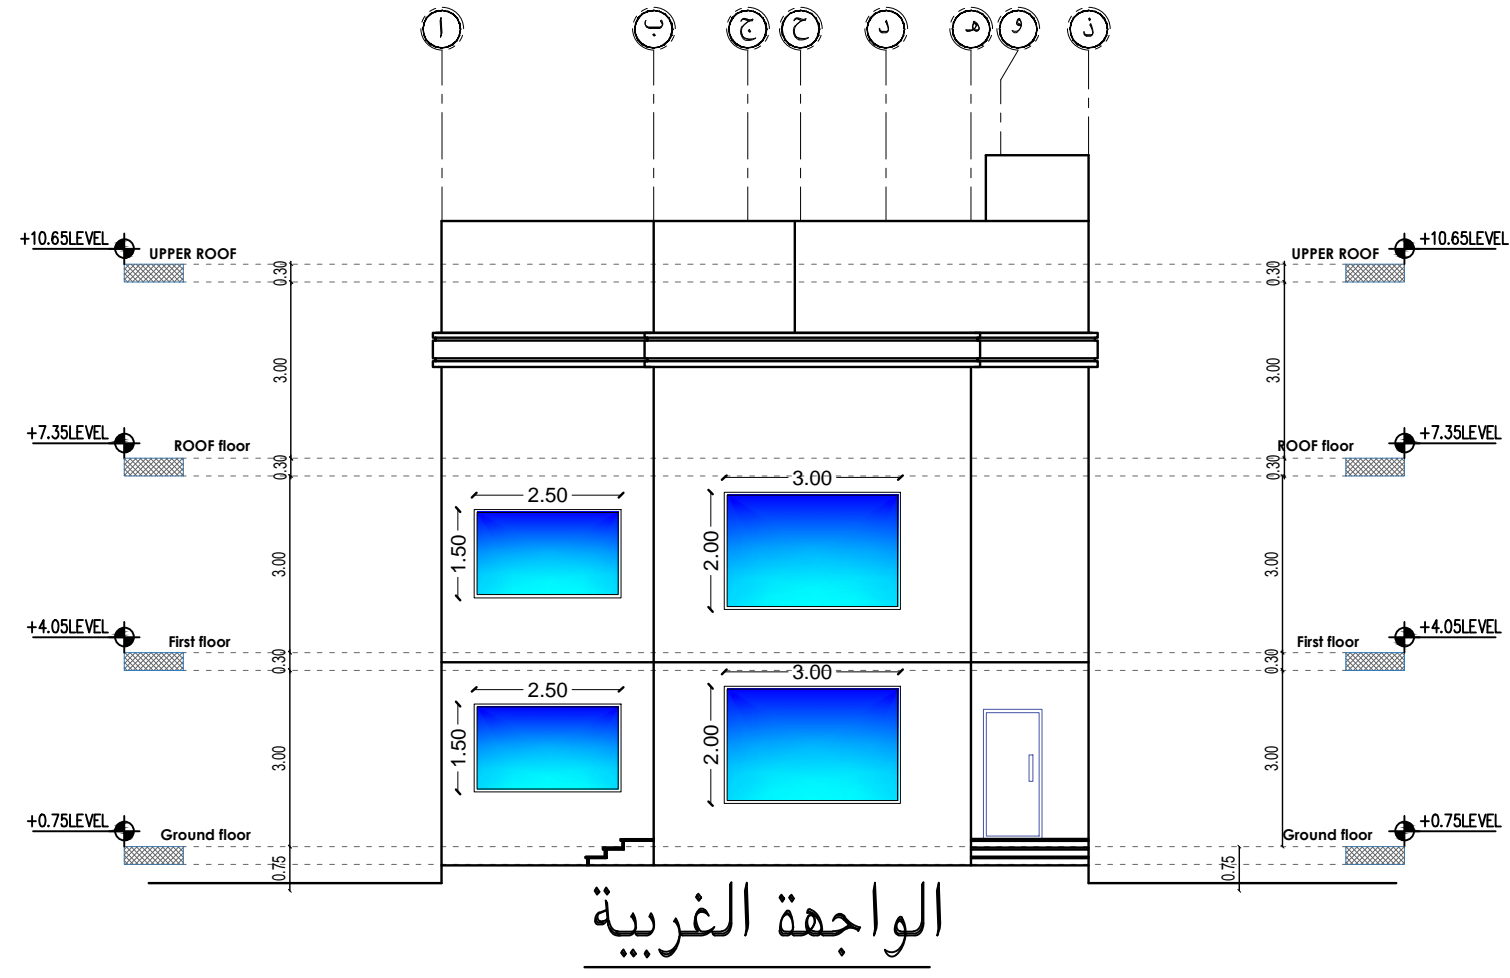


تم التصميم طبقاً لمواصفات كود البناء السعودي وذلك على مسؤولية المكتب

 ADH ARCHITECTURE CONSULTANT Architecture, Engineering, Interior Design		@adhsaarch info@adh.sa www.adh.sa
Kingdom of Saudi Arabia Al Madina Al Munawara Riyadh King Abdullah bin AbdulAziz st Business capital Al-Yasmin +9661 4591800 +9661 2251200 We Design Your Dreams www.adh.sa.com +966 58 222 5630		
OWNER	المالك المكرم / محمد بن مصطفى بن حمزة بن امين درندري	
PROJECT	نوع المشروع / سكني	
LOCATION	الموقع / حي الفراء	
Date	التاريخ / 2022-11	
Designer	المهندس المعماري / م. عبدالرحمن دابيس الحربي	
Drawing Title	اسم الواجهة / الواجهات	
NUMBER	رقم المشروع / ----	
الختم والاعتماد عبدالرحمن دابيس الحربي استشارات الهندسة المعمارية MED / المدينة المنورة / 5100070198		
SHEET NO	٠٦	APPROVED BY 
		CHECKED BY 

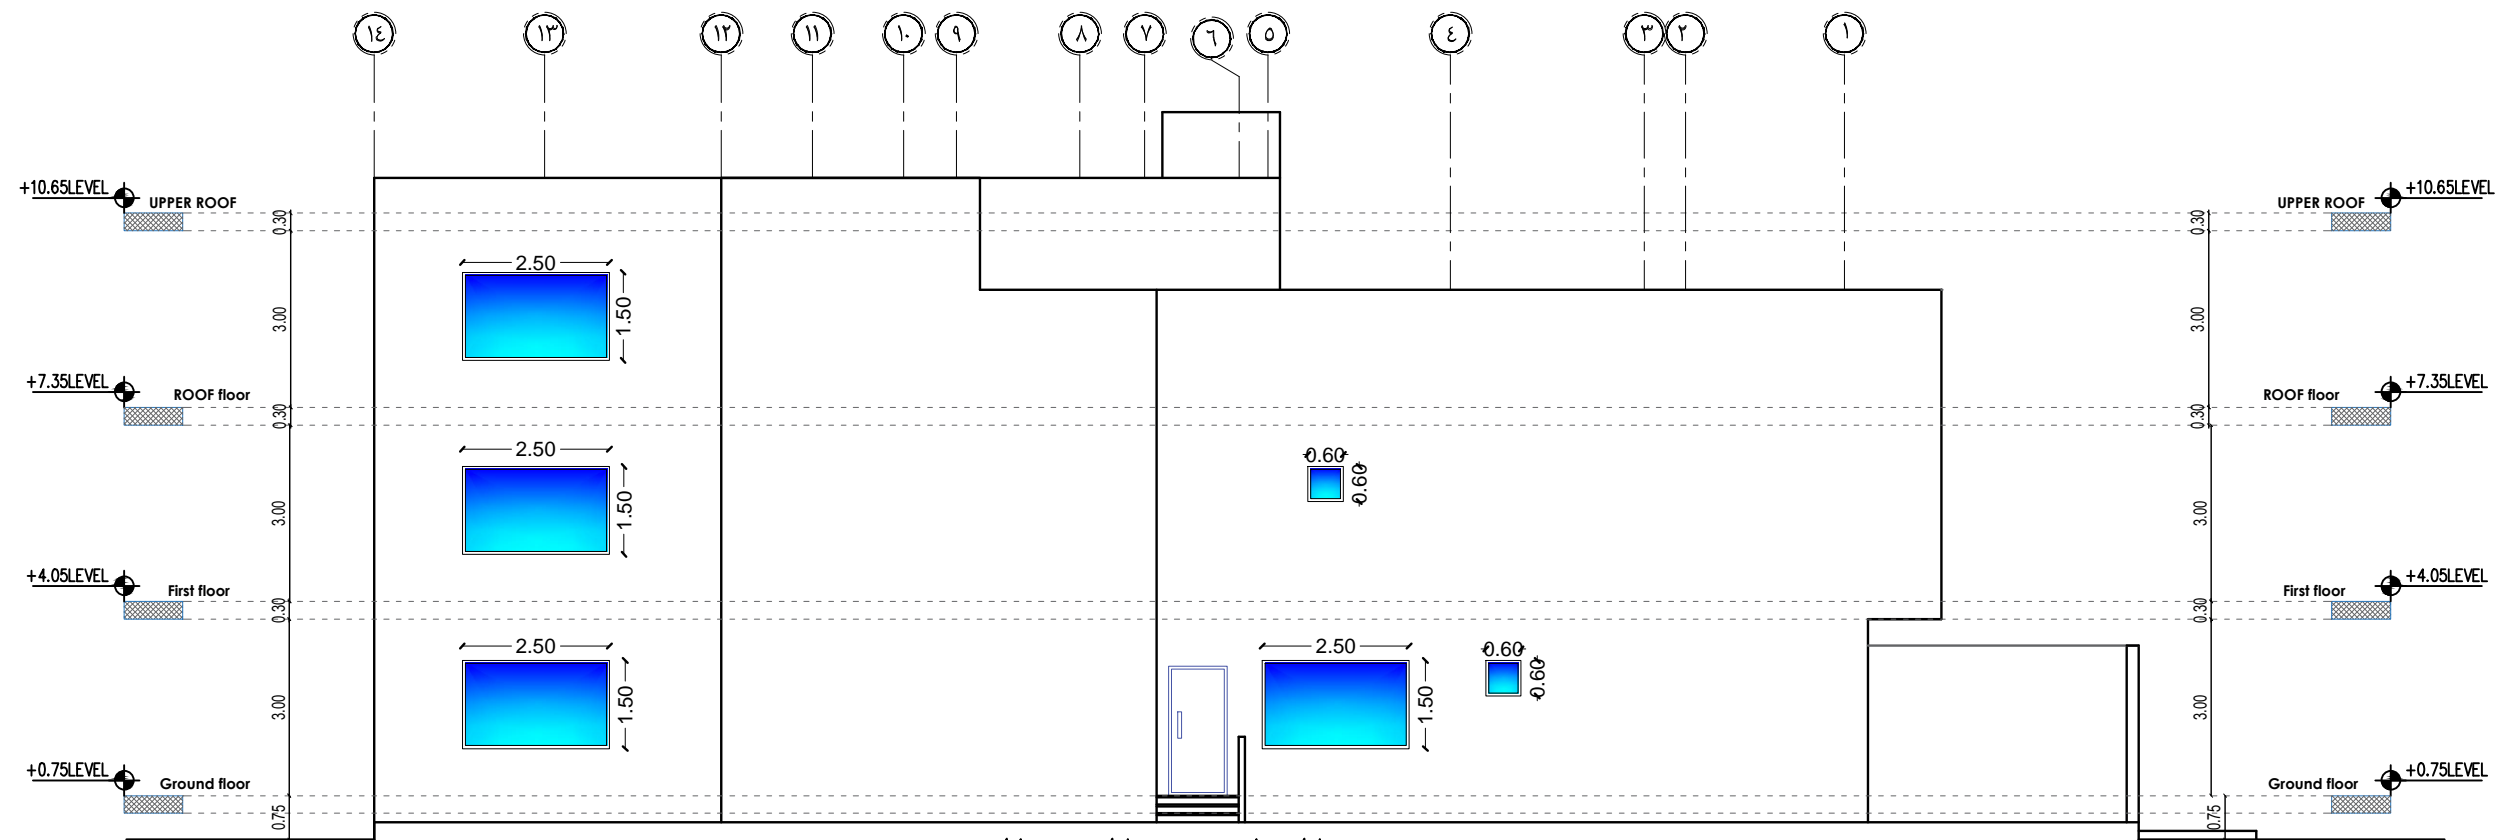


الواجهة الشمالية

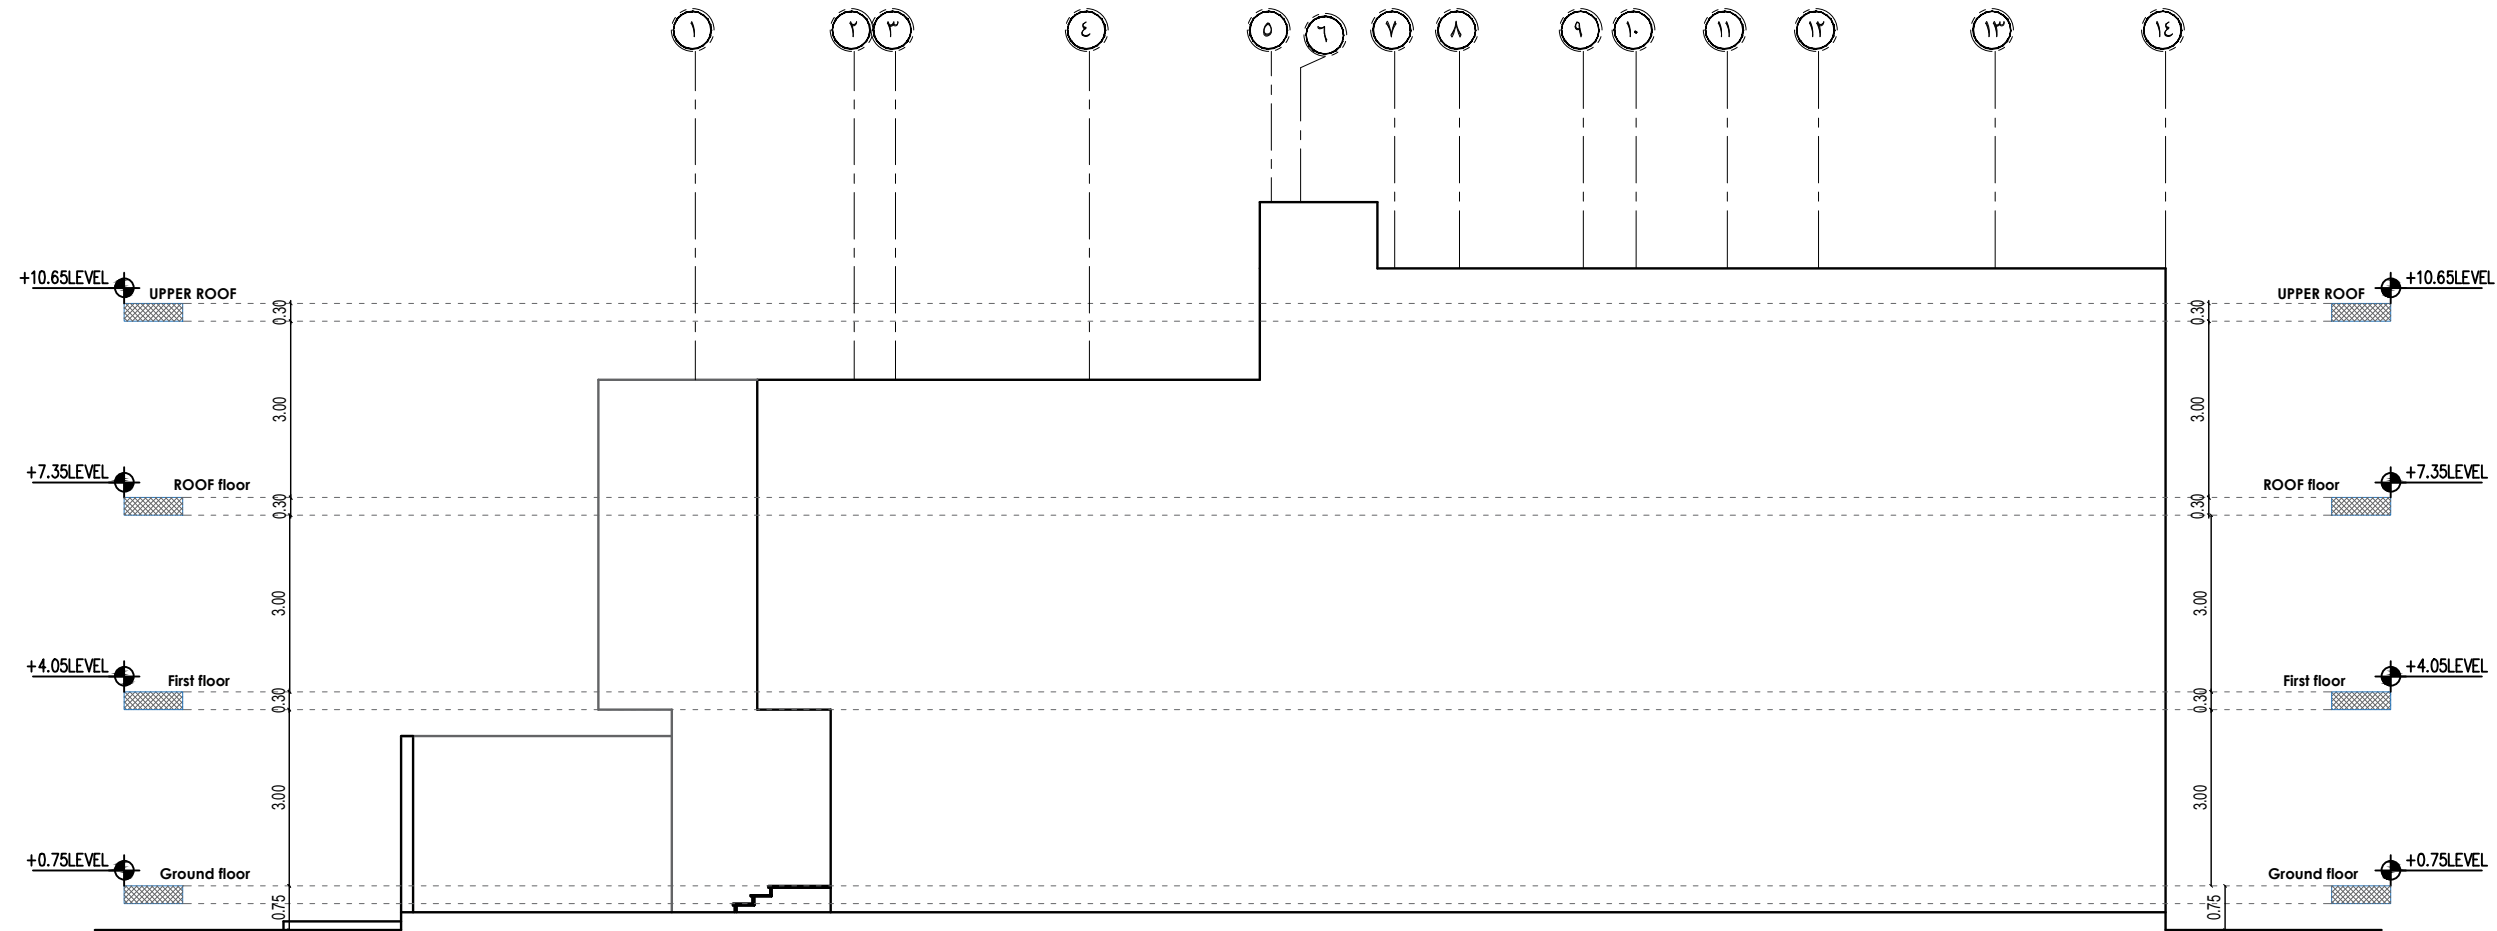

الواجهة الجنوبية


تم التصميم طبقاً لمواصفات كود البناء السعودي وذلك على مسؤولية المكتب

	
Kingdom of Saudi Arabia Al Madina Al Munawara Riyadh King Abdullah bin AbdulAziz at Business capital Al-Yasmin +9661 9591800 +9661 2251200 We Design Your Dreams www.adh.sa.com +966 58 222 5630	
OWNER	المسالك المكرم / محمد بن مصطفى بن حمزة بن امين درندري
PROJECT	فوق المشروع / سكني
LOCATION	الموقع / حي الفراء
Date	التاريخ / 2022-11
Designer	المهندس المعماري / م. عبدالرحمن دابيس الحربي
Drawing Title	اسم الواجهة / الواجهات
NUMBER	رقم المشروع / ----
الختم والاعتماد 	
SHEET NO	APPROVED BY
٧	
CHECKED BY	

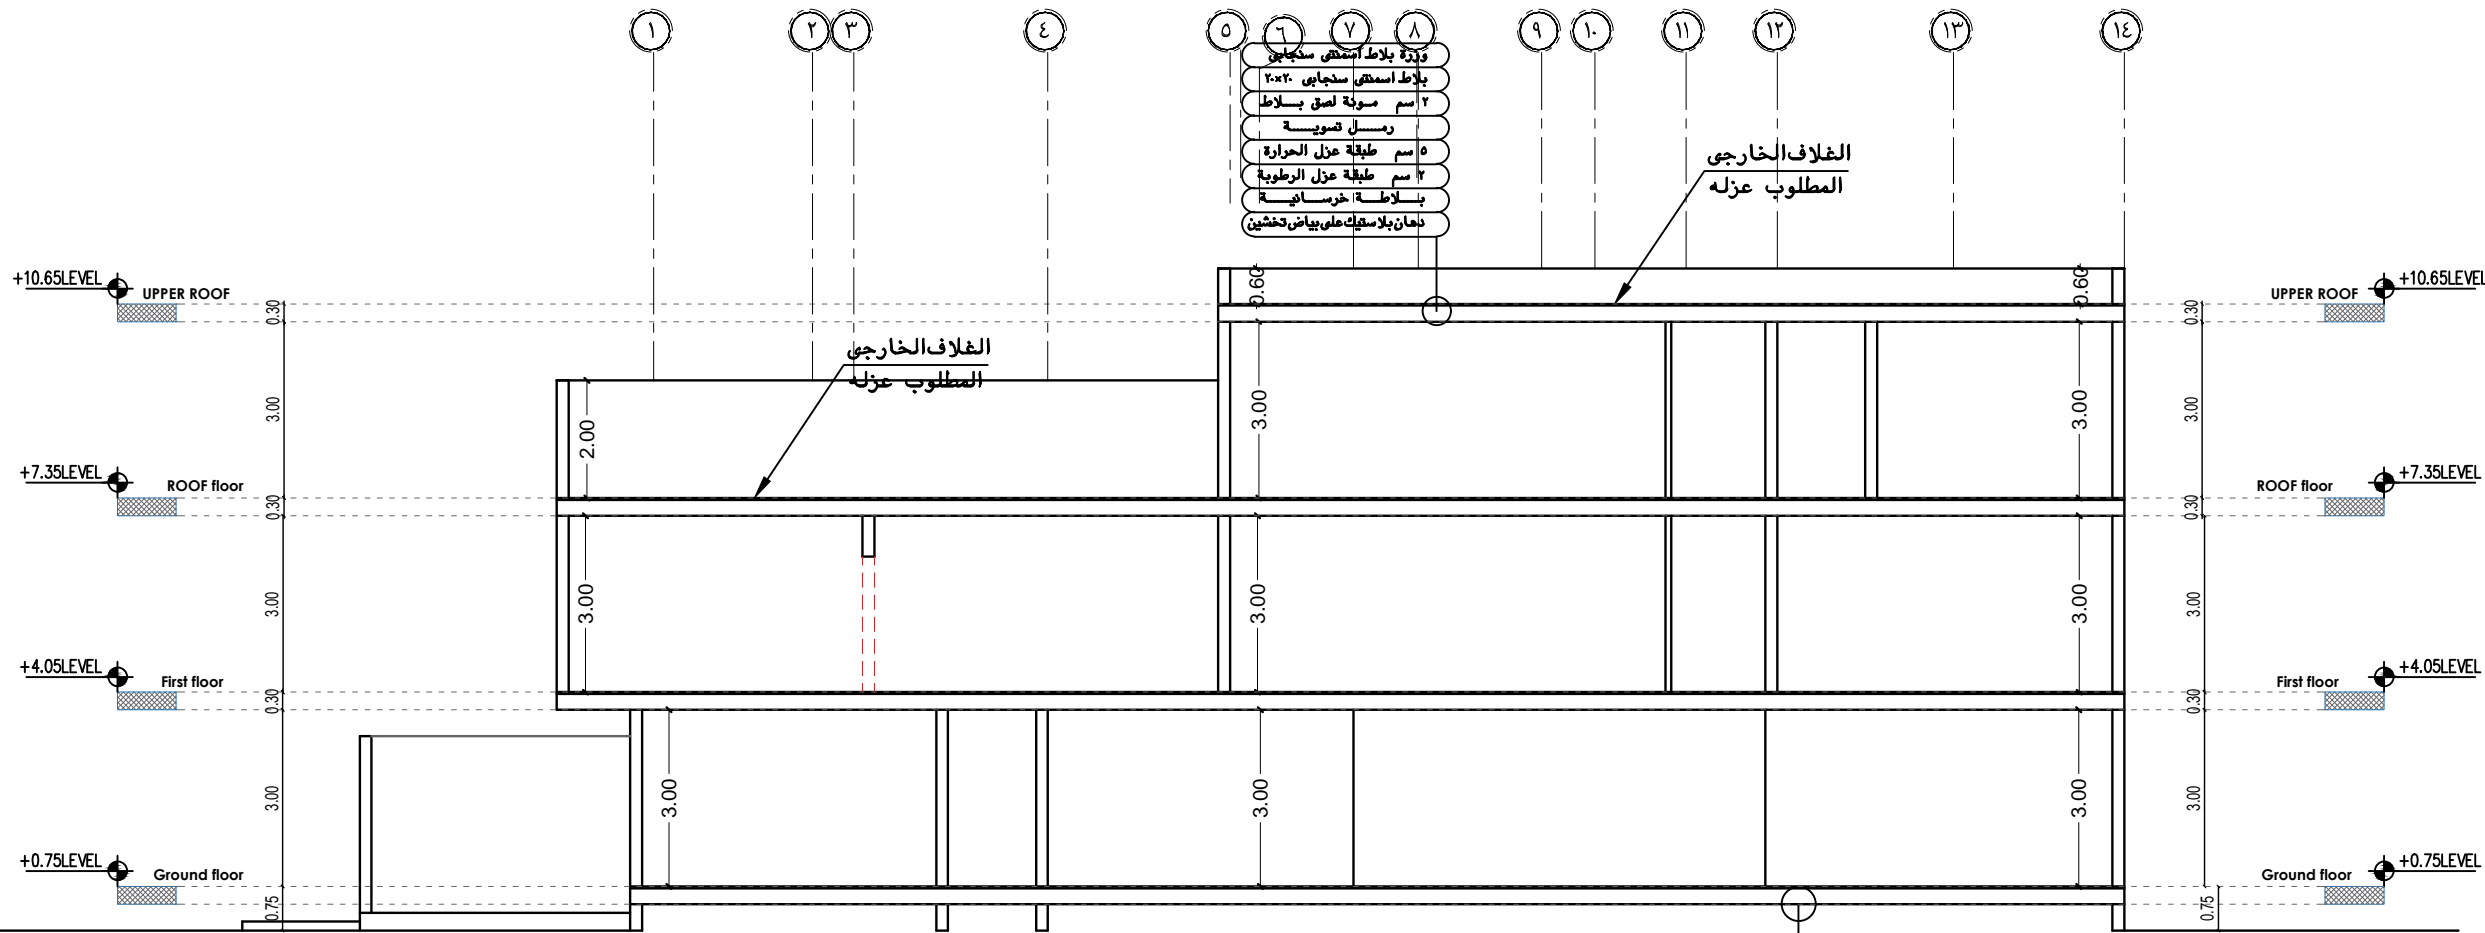

قطع ب - ب

- الوزرة ٢ = ١ = ٢ سم
- بلاط بوسطين ٦ = ١٥ = ٦ سم
- الغزل
- دكة خرسانة عادية
- مادة عازلة للرطوبة
- ردم

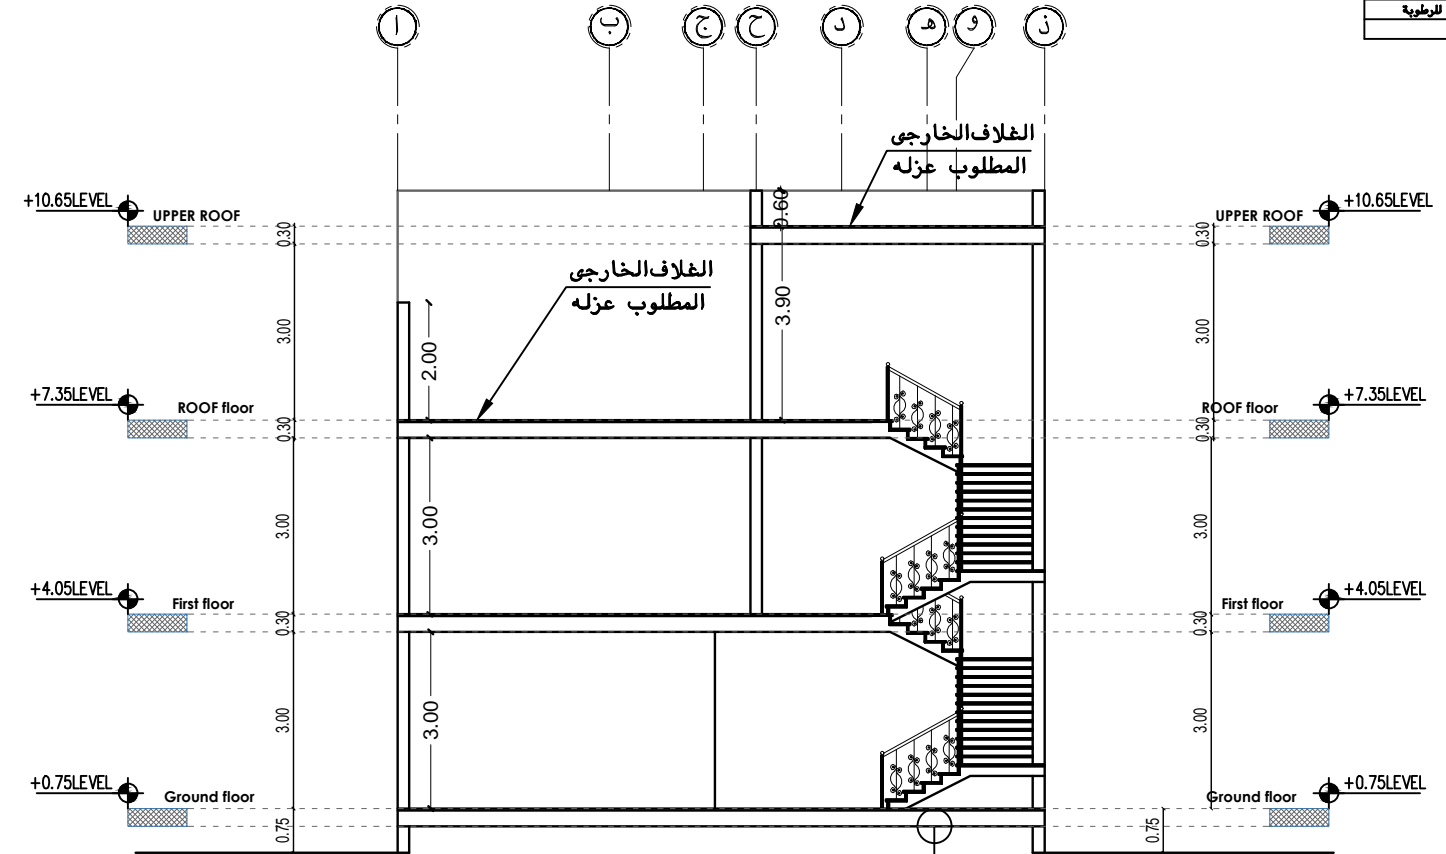

قطع ا - ا

- الوزرة ٢ = ١ = ٢ سم
- بلاط بوسطين ٦ = ١٥ = ٦ سم
- الغزل
- دكة خرسانة عادية
- مادة عازلة للرطوبة
- ردم

تم التصميم طبقاً لمواصفات كود البناء السعودي وذلك على مسؤولية المكتب

ADH ARCHITECTURE CONSULTANT
Architecture, Engineering, Interior Design

ADH اي دي ايه | استشارات هندسية

Kingdom of Saudi Arabia
Al Madina Al Munawara Riyadh
King Abdullah bin AbdulAziz et Anas bin Malik et
Business capital Al-Yasmin
+9661 9591800 +9661 2251200

We Design Your Dreams
www.adh.sa.com +966 58 222 5630

OWNER	المالك المكرم / محمد بن مصطفى بن حمزة بن امين درندري
PROJECT	نوع المشروع / سكني
LOCATION	الموقع / حي الفراء
Date	التاريخ / 2022-11
Designer	المهندس المعماري / م. عبدالرحمن دابيس الحربي
Drawing Title	اسم الواجهة / الواجهات
NUMBER	رقم المشروع / ----

الختم والاعتماد

عبدالرحمن دابيس الحربي
استشارات الهندسة المعمارية
MED / المدينة المنورة / ٤٦٥٠٠٧٩٠٩٤

SHEET NO ٠٨

APPROVED BY

CHECKED BY