

اسم المشروع / سكني  
المالك / وليد بن صالح بن حمد العساف  
الموقع / الرياض - حي النرجس  
رقم المخطط / ٣٧٩٨  
رقم القطعة / ٣٢٧





## المخططات المعمارية

فيلا  
وليد العساف



أمانة مدينة الرياض  
إدارة الرخص

رئيس اللجنة

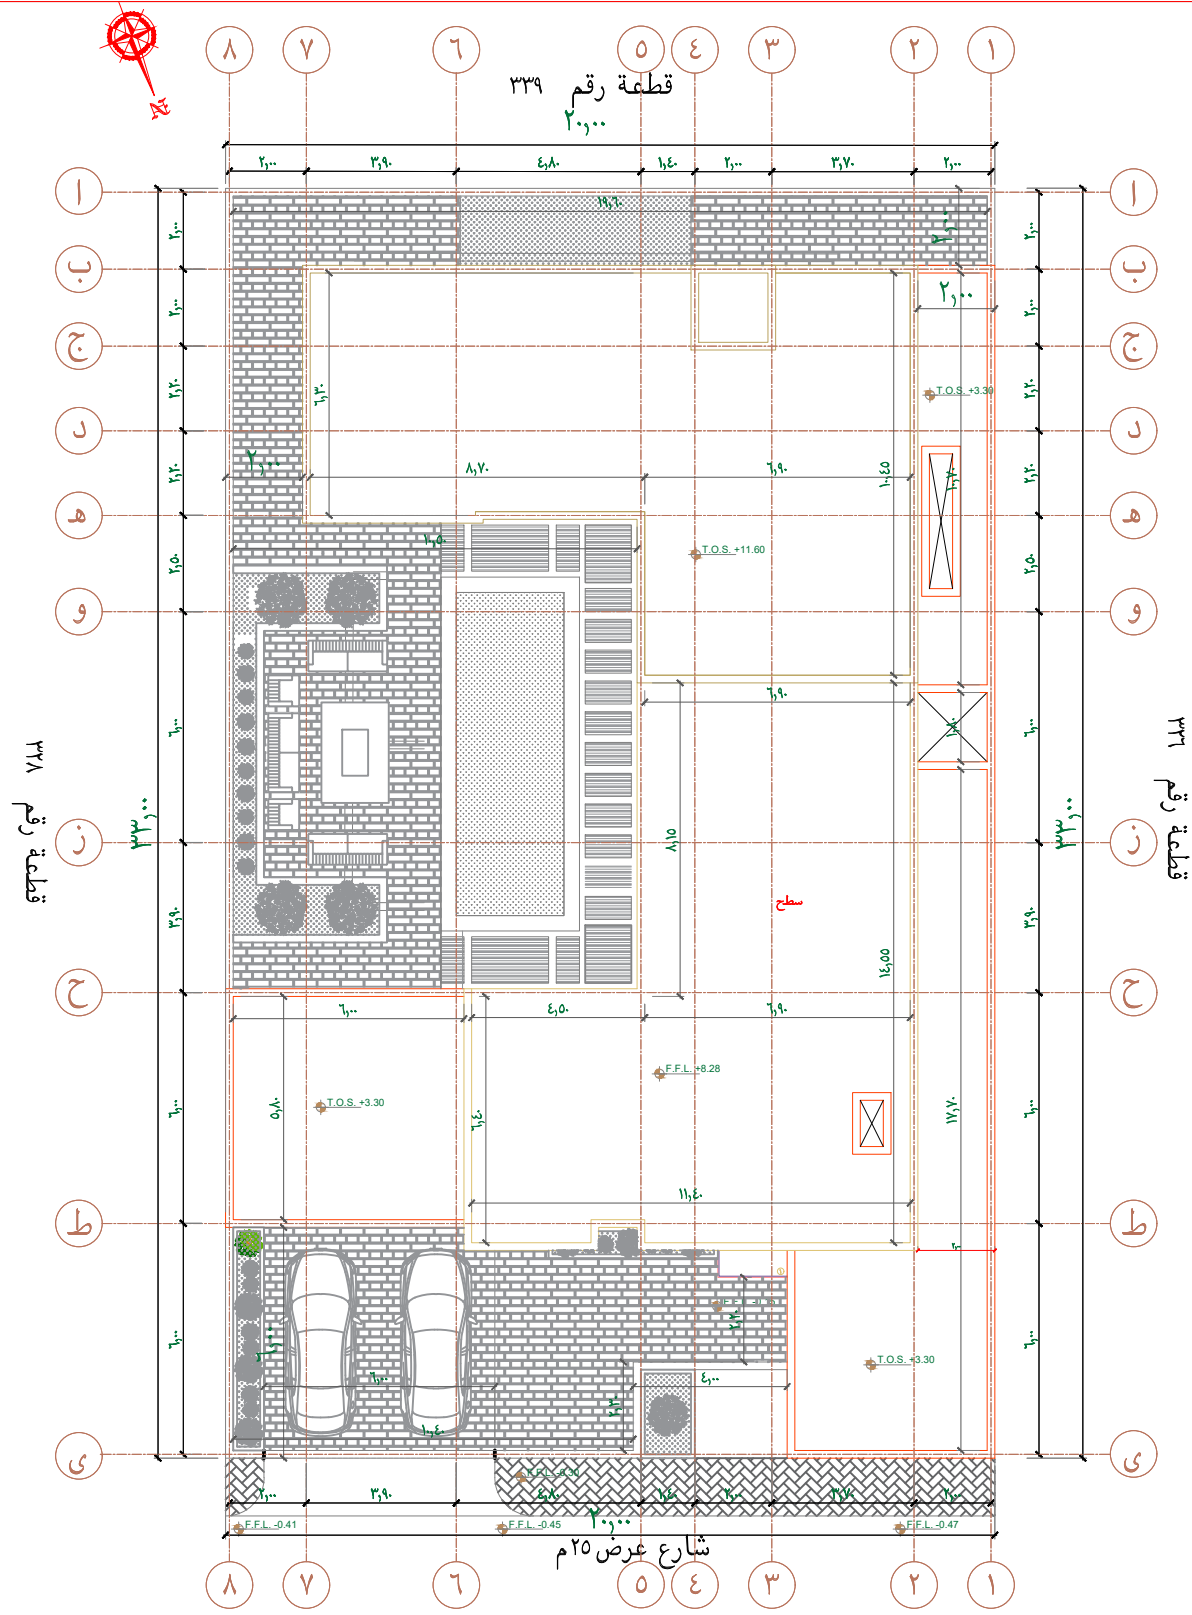 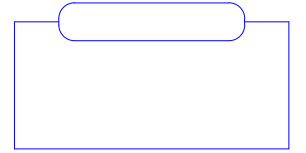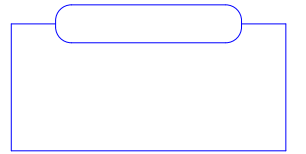

## الموقع العام

المكتب المصمم

رقم اللوحة



الختم التوقيع



مساحات الارض ٦٦ م<sup>٢</sup>

جدول الارتدادات

الارتدادات	الابعاد	الحدود	الجهة
٦,٠٠	٢٠ م	شارع عرض ٢٥ م	الشمال
٢,٠٠	٢٠ م	قطعة رقم ٣٣٩	الجنوب
٢,٠٠	٣٣ م	قطعة رقم ٣٢٨	الشرق
٢,٠٠	٣٣ م	قطعة رقم ٣٣٦	الغرب

## الموقع العام

اسم اللوحة

الادوار	المساحة	النسبة	الاستخدام	طول السور
أرضي	٣٨٥,٧ م <sup>٢</sup>	%٥٨,٤٣	سكني	٦٥,٧ م ط
أول	٢٧٥ م <sup>٢</sup>	%٤١,٦٦	سكني	عدد المواقف المتوفرة
ملحق علوي	١٢٩,٥٥ م <sup>٢</sup>	%٤٧,١٠ من الدور الاول	سكني	٢





بيانات المشروع

المالك	الموقع	رقم القطعة	رقم مخطط	رقم الصك	رقم التقرير	نوع المشروع	البلدية الفرعية
وليد بن صالح بن حمد المساف	الرياض - حي النرجس	٣٢٧	٣٧٩٨	٣٩٩٠٢٣٠٠٧٠٨ تاريخه ٠٧/٢٧/١٤٤٢	- تاريخه - / - / -	فيلا سكنية	-



أمانة مدينة الرياض  
إدارة الرخص

رئيس اللجنة

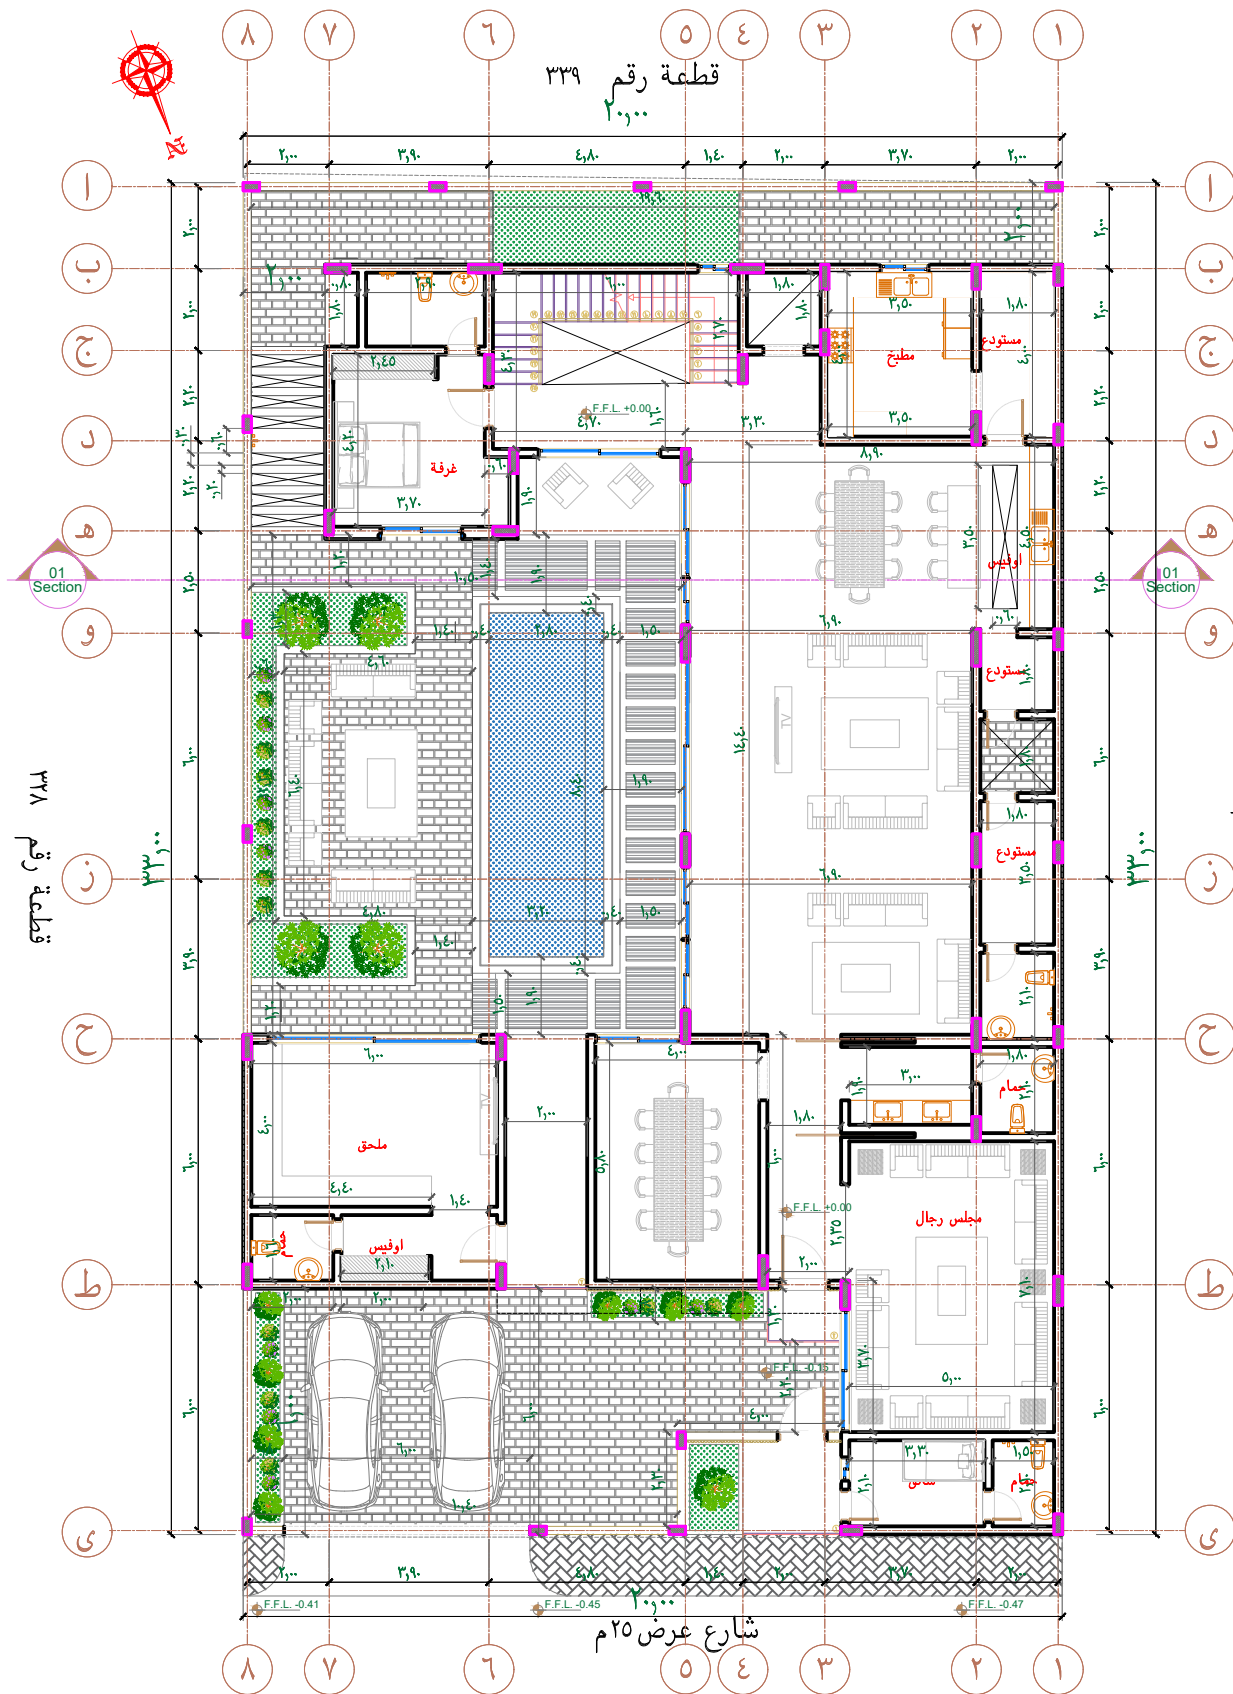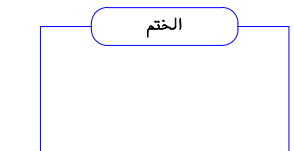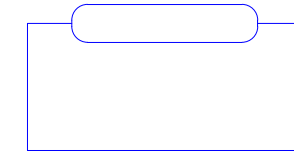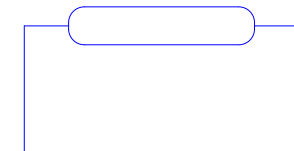

قطعة رقم ٣٣١

قطعة رقم ٣٣٨

شارع عرض ٢٥ م

بيانات المشروع

المالك	وليد بن صالح بن حمد المساف
الموقع	الرياض - حي النرجس
رقم القطعة	٣٢٧
رقم مخطط	٣٧٩٨
رقم الصك	٣٩٩٠٢٣...٧٠٨ تاريخه ٠٧/٢٧/١٤٤٢
رقم التقرير	- تاريخه - / - / -
نوع المشروع	فيلا سكنية
البلدية الفرعية	-

اسم اللوحة

الادوار	أرضي	أول	ملحق علوي
المساحة	٣٨٥,٧ م <sup>٢</sup>	٢٧٥ م <sup>٢</sup>	١٢٩,٥٥ م <sup>٢</sup>
النسبة	%٥٨,٤٣	%٤١,٦٦	%٤٧,١٠ من الدور الاول
الاستخدام	سكني	سكني	سكني
طول السور	٦٥,٧ م ط	عدد المواقف المتوفرة	٢

الدور الارضي

جدول الارتدادات

الارتدادات	الابعاد	الحدود	الجهة
٦,٠٠	٢٠ م	شارع عرض ٢٥ م	الشمال
٢,٠٠	٢٠ م	قطعة رقم ٣٣٩	الجنوب
٢,٠٠	٣٣ م	قطعة رقم ٣٢٨	الشرق
٢,٠٠	٣٣ م	قطعة رقم ٣٣٦	الغرب

مساحات الارض ٦٦ م<sup>٢</sup>

المكتب المصمم

رقم اللوحة ٢

الختم التوقيع

الإعداد القياسية  
للإستشارات الهندسية  
Standard Dimension  
For Engineering Consultation






الإعداد القياسية  
للإستشارات الهندسية  
Standard Dimension  
For Engineering Consultation

سجل رقم 1010421940



أمانة مدينة الرياض  
ادارة الرخص

رئيس اللجنة

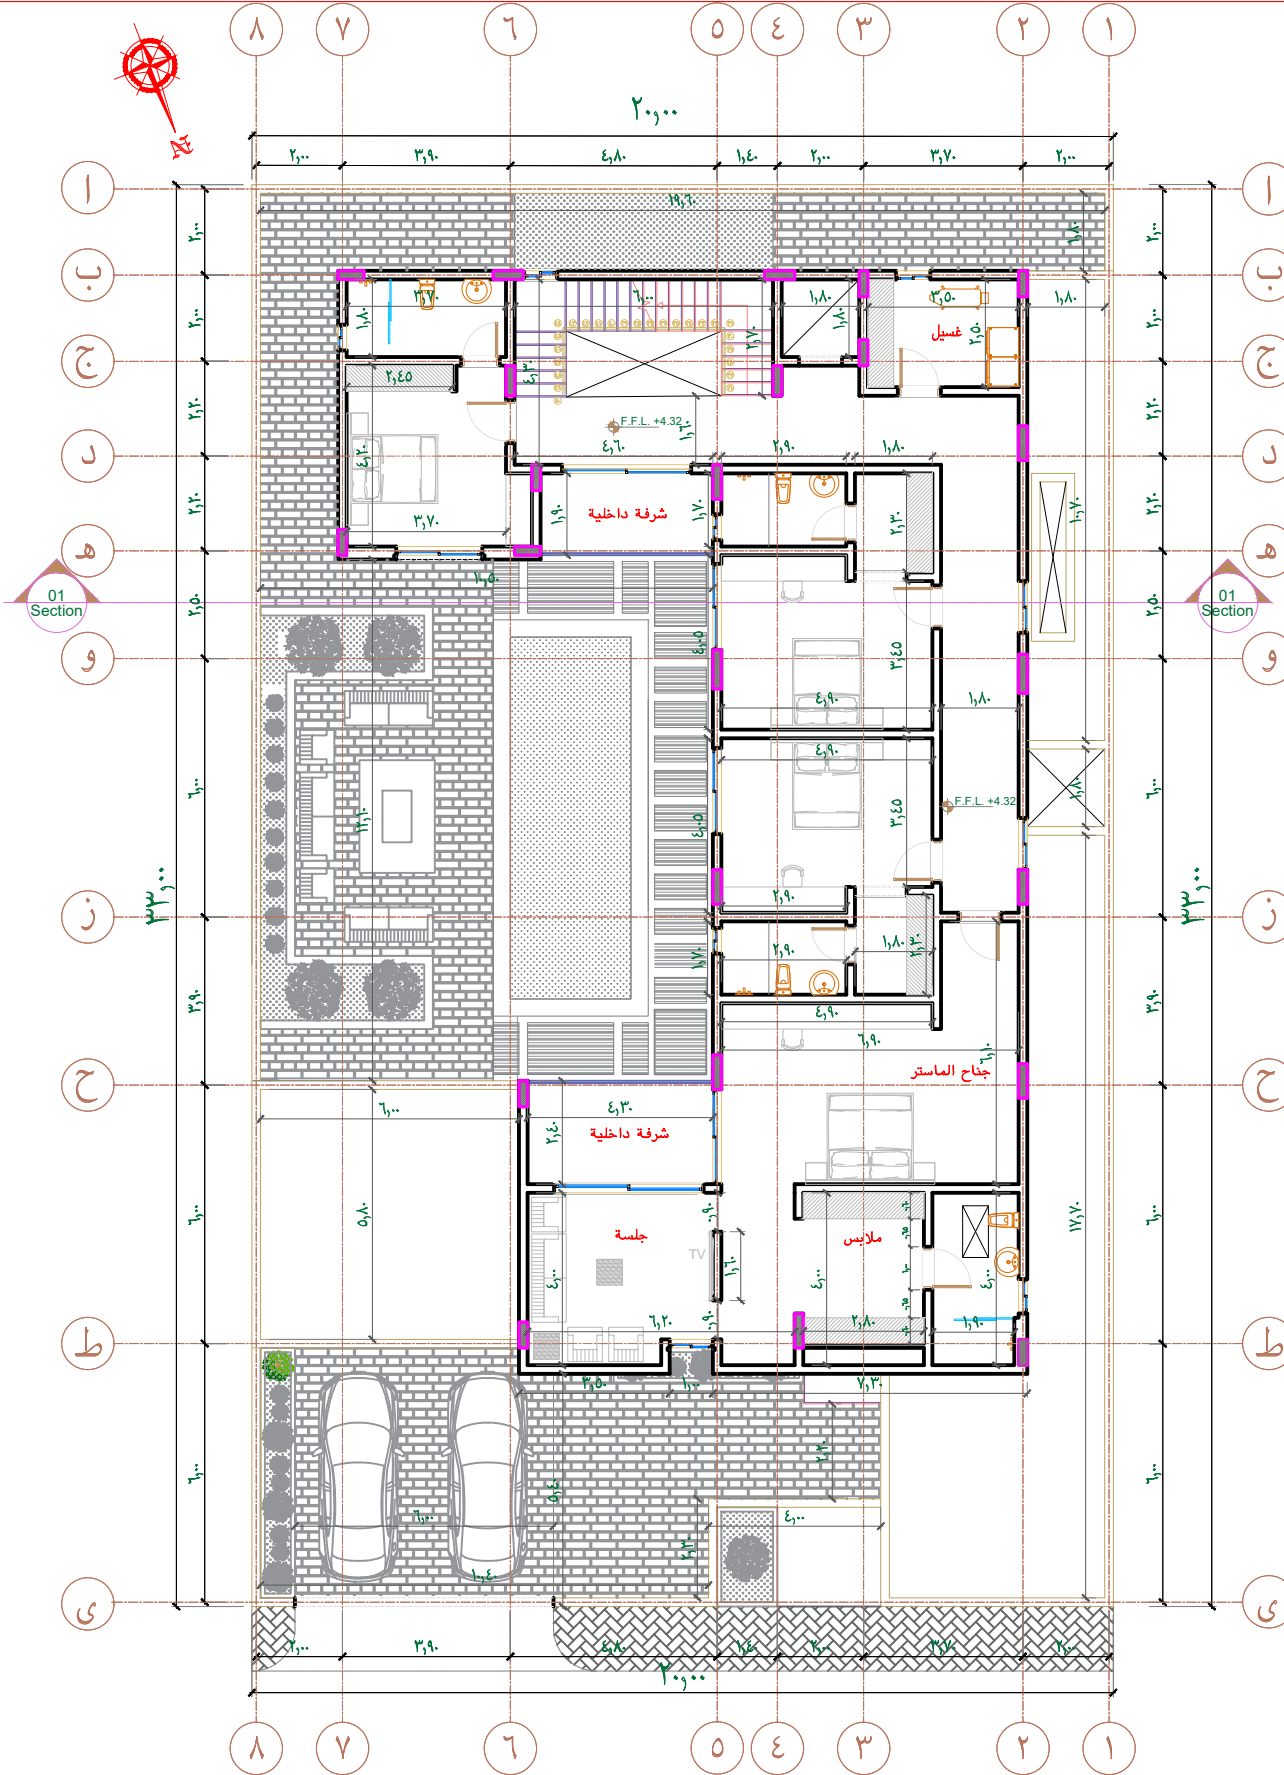 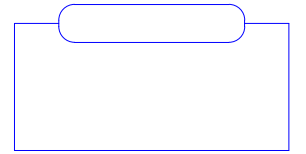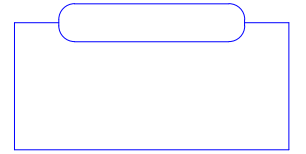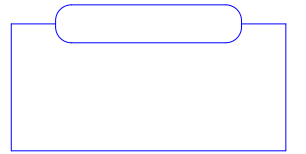

بيانات المشروع	
المالك	وليد بن صالح بن حمد العساف
الموقع	الرياض - حي النرجس
رقم القطعة	٣٢٧
رقم مخطط	٣٧٩٨
رقم الصك	٣٩٩٠٢٣...٧٠٨ تاريخه ٠٧/٢٧/١٤٤٢
رقم التقرير	- تاريخه - / - / -
نوع المشروع	فيلا سكنية
البلدية الفرعية	-

اسم اللوحة	الدور الاول		
الادوار	أرضي	أول	ملحق علوي
المساحة	٣٨٥,٧ م <sup>٢</sup>	٢٧٥ م <sup>٢</sup>	١٢٩,٥٥ م <sup>٢</sup>
النسبة	%٥٨,٤٣	%٤١,٦٦	%٤٧,١٠ من الدور الاول
الاستخدام	سكني	سكني	سكني
طول السور	٦٥,٧ م ط	عدد المواقع المتوفرة	٢

مساحات الارض ٦٦ م <sup>٢</sup>		جدول الارتدادات	
الارتدادات	الابعاد	الحدود	الجهة
٦,٠٠	٢٠ م	شارع عرض ٢٥ م	الشمال
٢,٠٠	٢٠ م	قطعة رقم ٣٢٩	الجنوب
٢,٠٠	٣٣ م	قطعة رقم ٣٢٨	الشرق
٢,٠٠	٣٣ م	قطعة رقم ٣٢٦	الغرب

المكتب المصمم

رقم اللوحة ٣

الختم التوقيع

الإعداد القياسية  
للإستشارات الهندسية  
Standard Dimension  
For Engineering Consultation





الإعداد القياسية  
للإستشارات الهندسية  
Standard Dimension  
For Engineering Consultation

سجل رقم 1010421940



أمانة مدينة الرياض  
إدارة الرخص

رئيس اللجنة

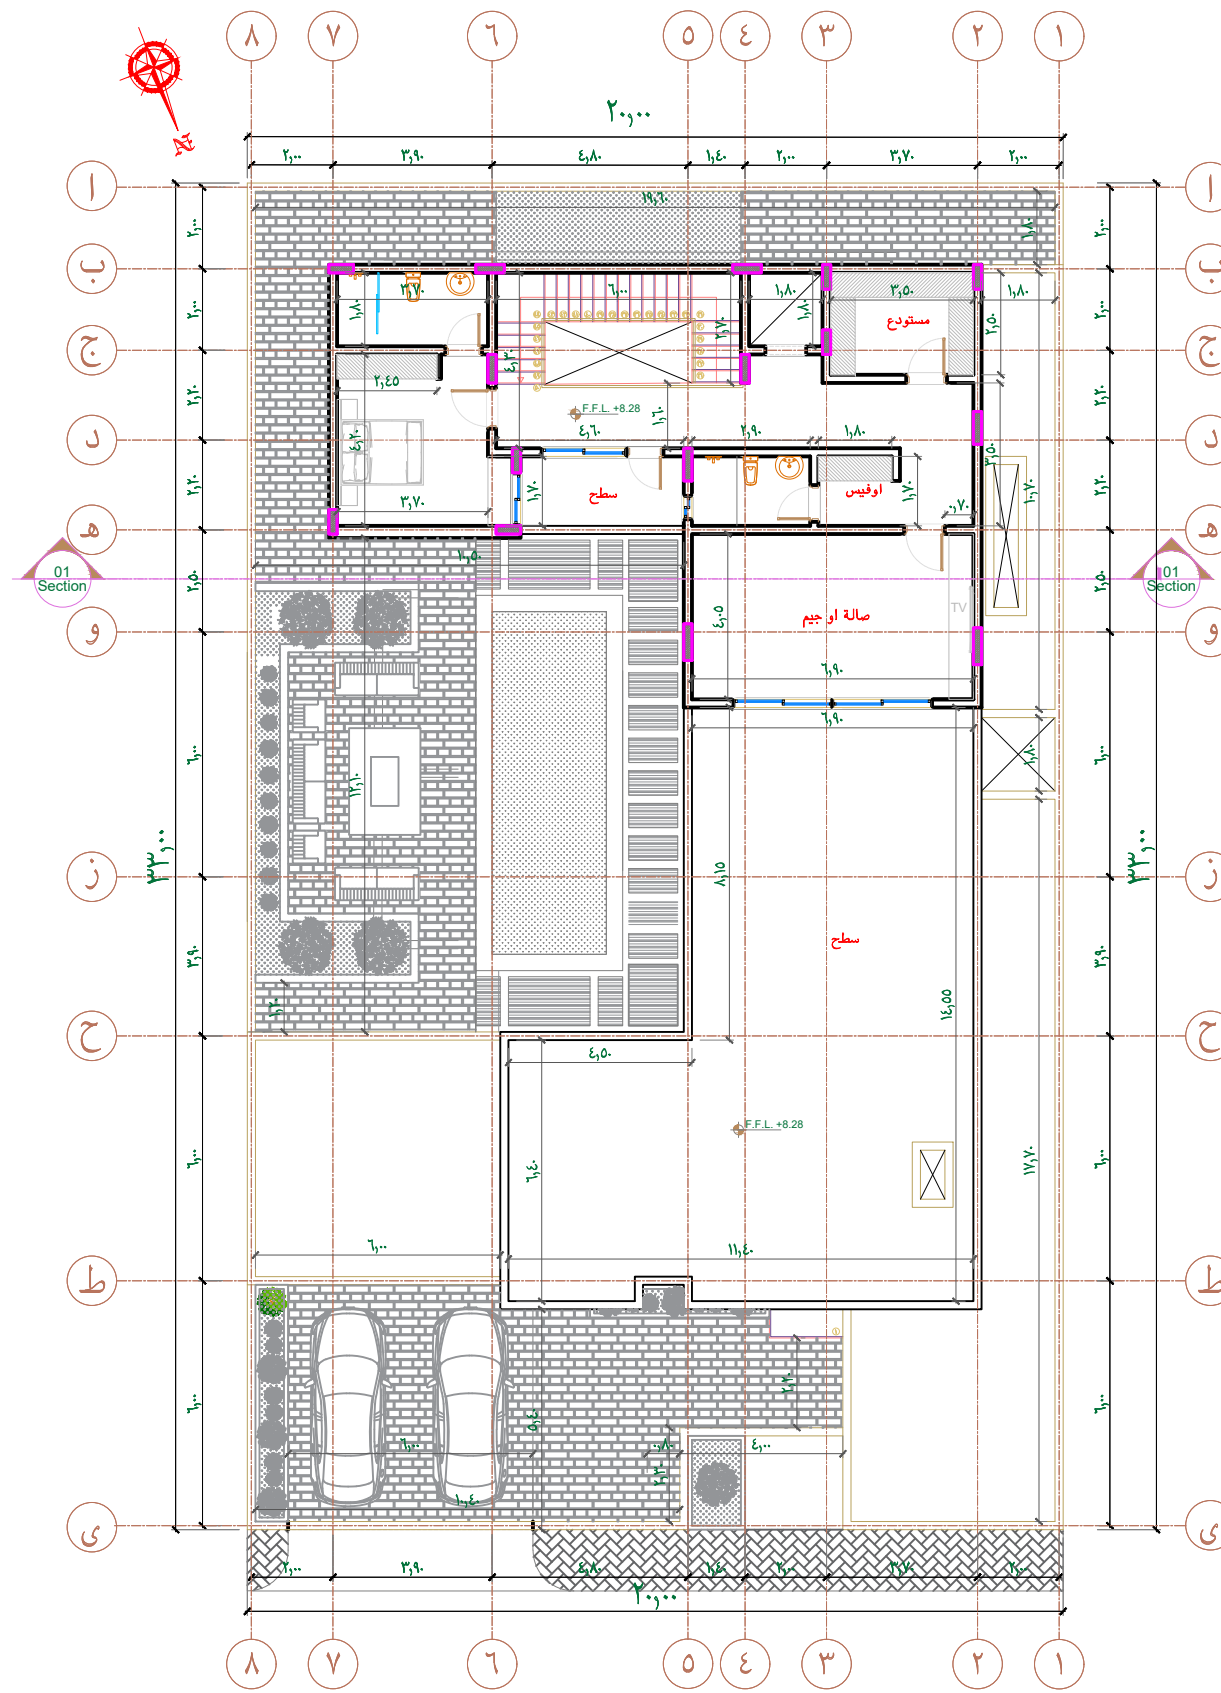 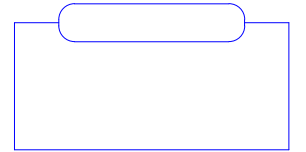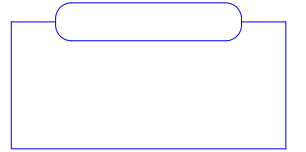

بيانات المشروع	
المالك	وليد بن صالح بن حمد المساف
الموقع	الرياض - حي النرجس
رقم القطعة	٣٢٧
رقم مخطط	٣٧٩٨
رقم الصك	٣٩٩٠٢٣...٧٠٨ تاريخه ٠٧/٢٧/١٤٤٢
رقم التقرير	- تاريخه - / - / -
نوع المشروع	فيلا سكنية
البلدية الفرعية	-

اسم اللوحة	الملحق العلوي		
الادوار	أرضي	أول	ملحق علوي
المساحة	٣٨٥,٧ م <sup>٢</sup>	٢٧٥ م <sup>٢</sup>	٢ ١٢٩,٥٥ م <sup>٢</sup>
النسبة	%٥٨,٤٣	%٤١,٦٦	%٤٧,١٠ من الدور الأول
الاستخدام	سكني	سكني	سكني
طول السور	٦٥,٧ م	عدد المواقف المتوفرة	٢

مساحات الارض ٦٦ م <sup>٢</sup>		جدول الارتدادات	
الارتدادات	الابعاد	الحدود	الجهة
٦,٠٠	٢٠ م	شارع عرض ٢٥ م	الشمال
٢,٠٠	٢٠ م	قطعة رقم ٣٢٩	الجنوب
٢,٠٠	٣٣ م	قطعة رقم ٣٢٨	الشرق
٢,٠٠	٣٣ م	قطعة رقم ٣٢٦	الغرب

المكتب المصمم

رقم اللوحة ع

الختم التوقيع

الإعداد القياسية  
للإستشارات الهندسية  
Standard Dimension  
For Engineering Consultation

الإعداد القياسية  
للإستشارات الهندسية  
Standard Dimension  
For Engineering Consultation

سجل رقم 1010421940





جدول التشطيبات

١	دهان بلاستيك لون ابيض مقاوم للعوامل الجوية
٢	باب خشب حشو او حديد
٣	علب المونيوم بشكل خشبي
٤	شباك المونيوم وزجاج



أمانة مدينة الرياض  
ادارة الرخص

رئيس اللجنة

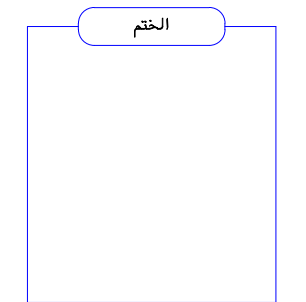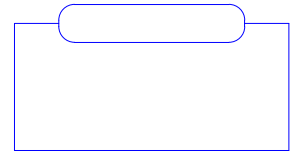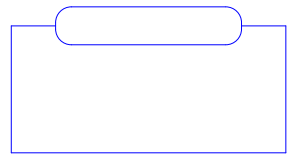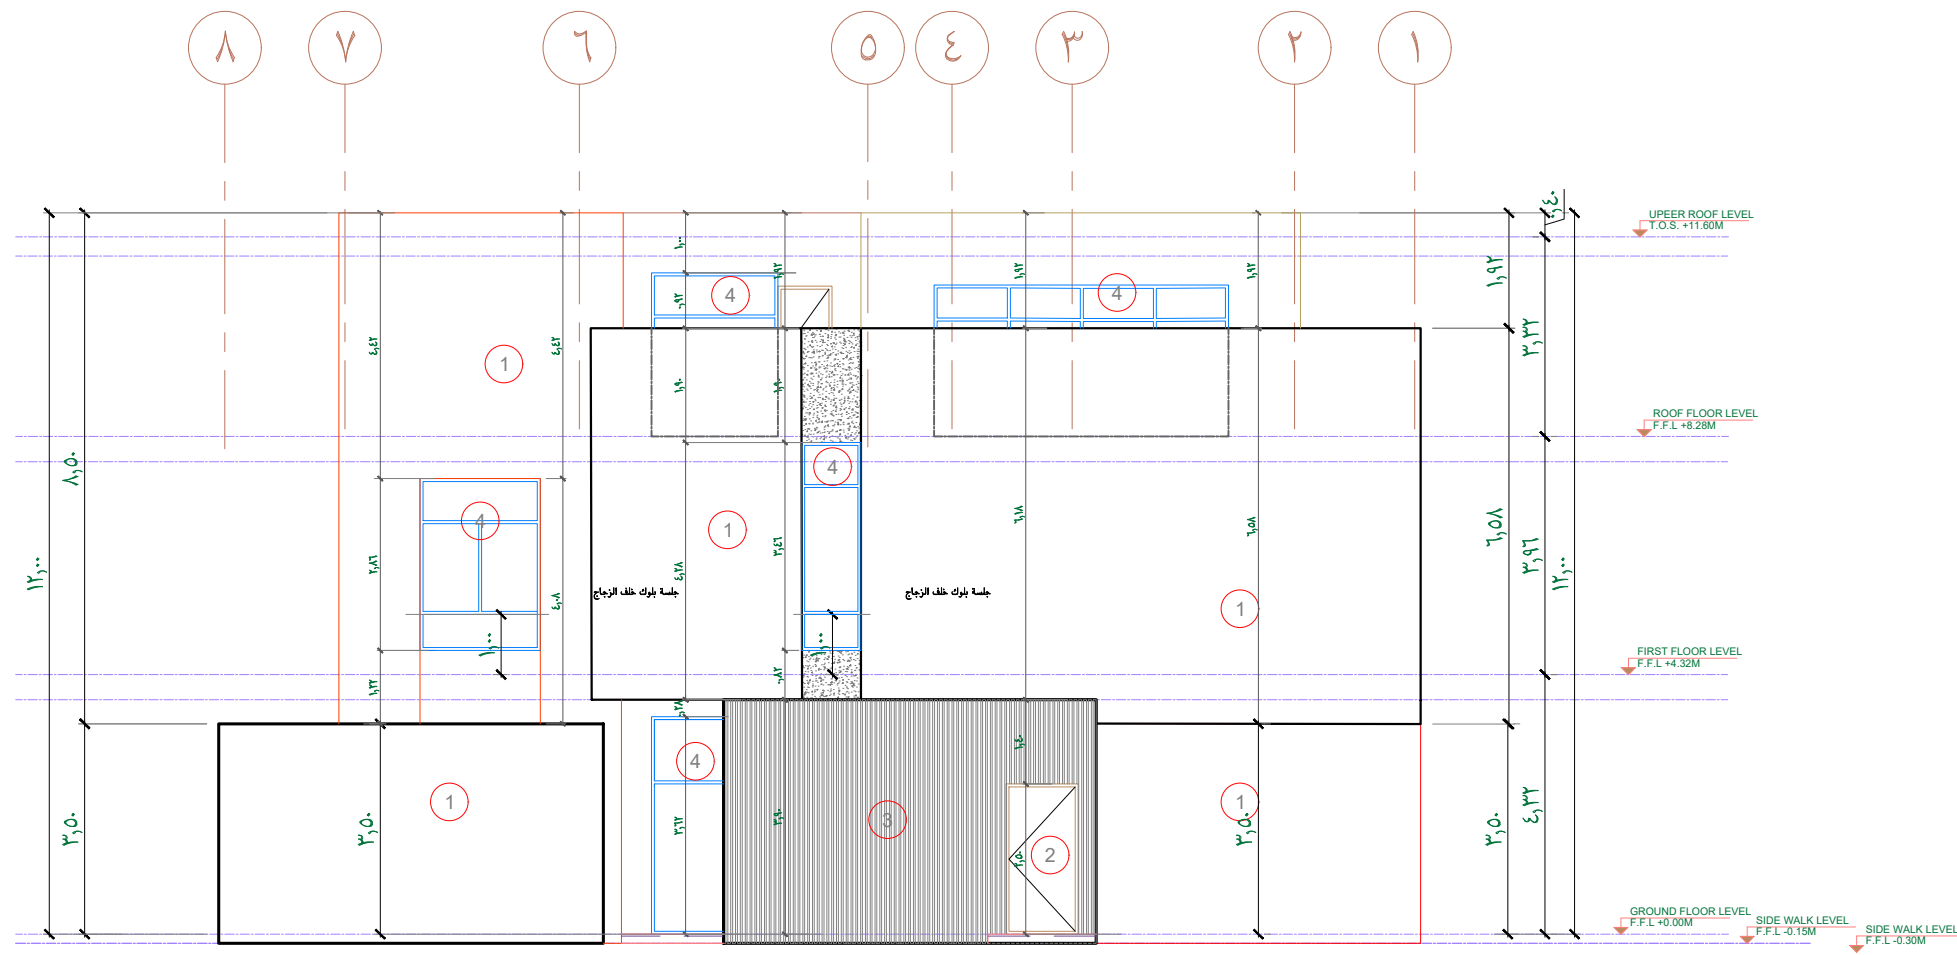

الختم

المكتب المصمم

مساحات الارض ٦٦ م<sup>٢</sup>

جدول الارتدادات

الواجهة الشمالية

اسم اللوحة

بيانات المشروع

رقم اللوحة



الختم التوقيع



الارتدادات	الابعاد	الحدود	الجهة
٦,٠٠	٢٠ م	شارع عرض ٢٥ م	الشمال
٢,٠٠	٢٠ م	قطعة رقم ٣٢٩	الجنوب
٢,٠٠	٣٣ م	قطعة رقم ٣٢٨	الشرق
٢,٠٠	٣٣ م	قطعة رقم ٣٢٦	الغرب

ملحق علوى	أول	أرضى	الادوار
٢م ١٢٩,٥٥	٢م ٢٧٥	٢م ٣٨٥,٧	المساحة
% ٤٧,١٠ من الدور الاول	% ٤١,٦٦	% ٥٨,٤٣	النسبه
سكنى	سكنى	سكنى	الاستخدام
٢	عدد المواقف المتوفرة	٦٥,٧ م ط	طول السور

المالك	وليد بن صالح بن حمد المساف
الموقع	الرياض - حى النرجس
رقم القطعة	٣٢٧
رقم مخطط	٣٧٩٨
رقم الصك	٣٩٩٠٢٣...٧٠٨ تاريخه ٠٧/٢٧ / ١٤٤٢
رقم التقرير	- تاريخه - / - / -
نوع المشروع	فيلا سكنية
البلدية الفرعية	-


جدول التشطيبات

١	دهان بلاستيك لون ابيض مقاوم للعوامل الجوية
٢	باب خشب حشو او حديد
٣	علب المونيوم بشكل خشبي
٤	شباك المونيوم وزجاج



أمانة مدينة الرياض  
ادارة الرخص

رئيس اللجنة

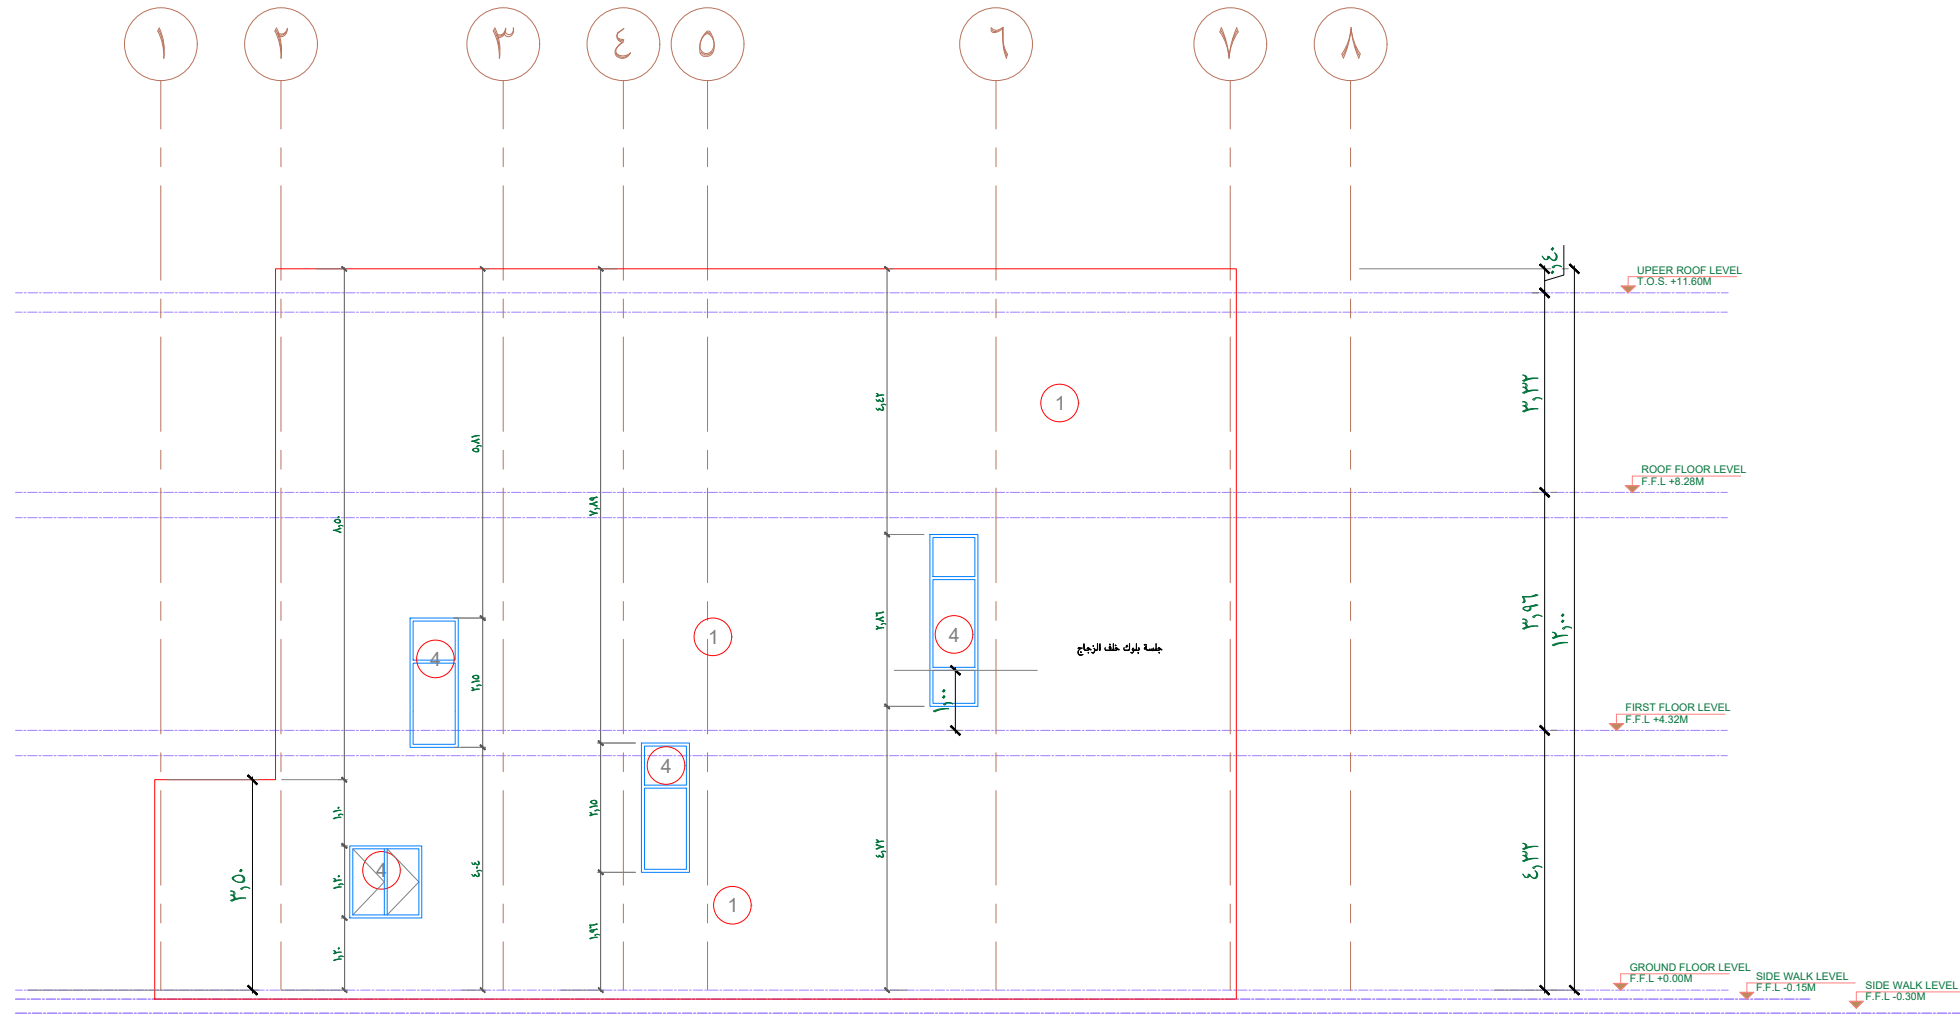





الختم

المكتب المصمم

مساحات الارض ٦٦. ٢م

جدول الارتدادات

الواجهة الجنوبية

اسم اللوحة

بيانات المشروع

رقم اللوحة



الختم التوقيع



الارتدادات	الابعاد	الحدود	الجهة
٦,٠٠	٢٠ م	شارع عرض ٢٥ م	الشمال
٢,٠٠	٢٠ م	قطعة رقم ٣٢٩	الجنوب
٢,٠٠	٣٣ م	قطعة رقم ٣٢٨	الشرق
٢,٠٠	٣٣ م	قطعة رقم ٣٢٦	الغرب

ملحق علوى	أول	أرضى	الادوار
٢م ١٢٩,٥٥	٢م ٢٧٥	٢م ٣٨٥,٧	المساحة
% ٤٧,١٠ من الدور الاول	% ٤١,٦٦	% ٥٨,٤٣	النسبه
سكنى	سكنى	سكنى	الاستخدام
٢	عدد المواقف المتوفرة	٦٥,٧ م ط	طول السور

المالك	وليد بن صالح بن حمد المساف
الموقع	الرياض - حى النرجس
رقم القطعة	٣٢٧
رقم مخطط	٣٧٩٨
رقم الصك	٣٩٩٠٢٣...٧٠٨ تاريخه ٠٦/٢٧ / ١٤٤٢
رقم التقرير	- تاريخه - / - / -
نوع المشروع	فيلا سكنية
البلدية الفرعية	-





جدول التشطيبات

١	دهان بلاستيك لون ابيض مقاوم للعوامل الجوية
٢	باب خشب حشو او حديد
٣	علب المونيوم بشكل خشبي
٤	شباك المونيوم وزجاج




أمانة مدينة الرياض  
ادارة الرخص

رئيس اللجنة

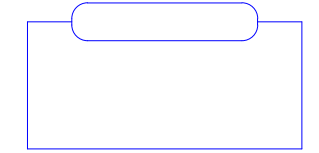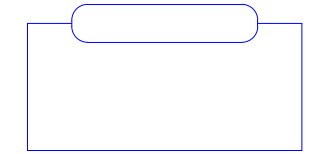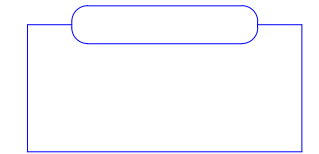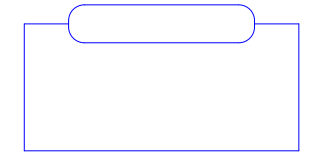

الختم

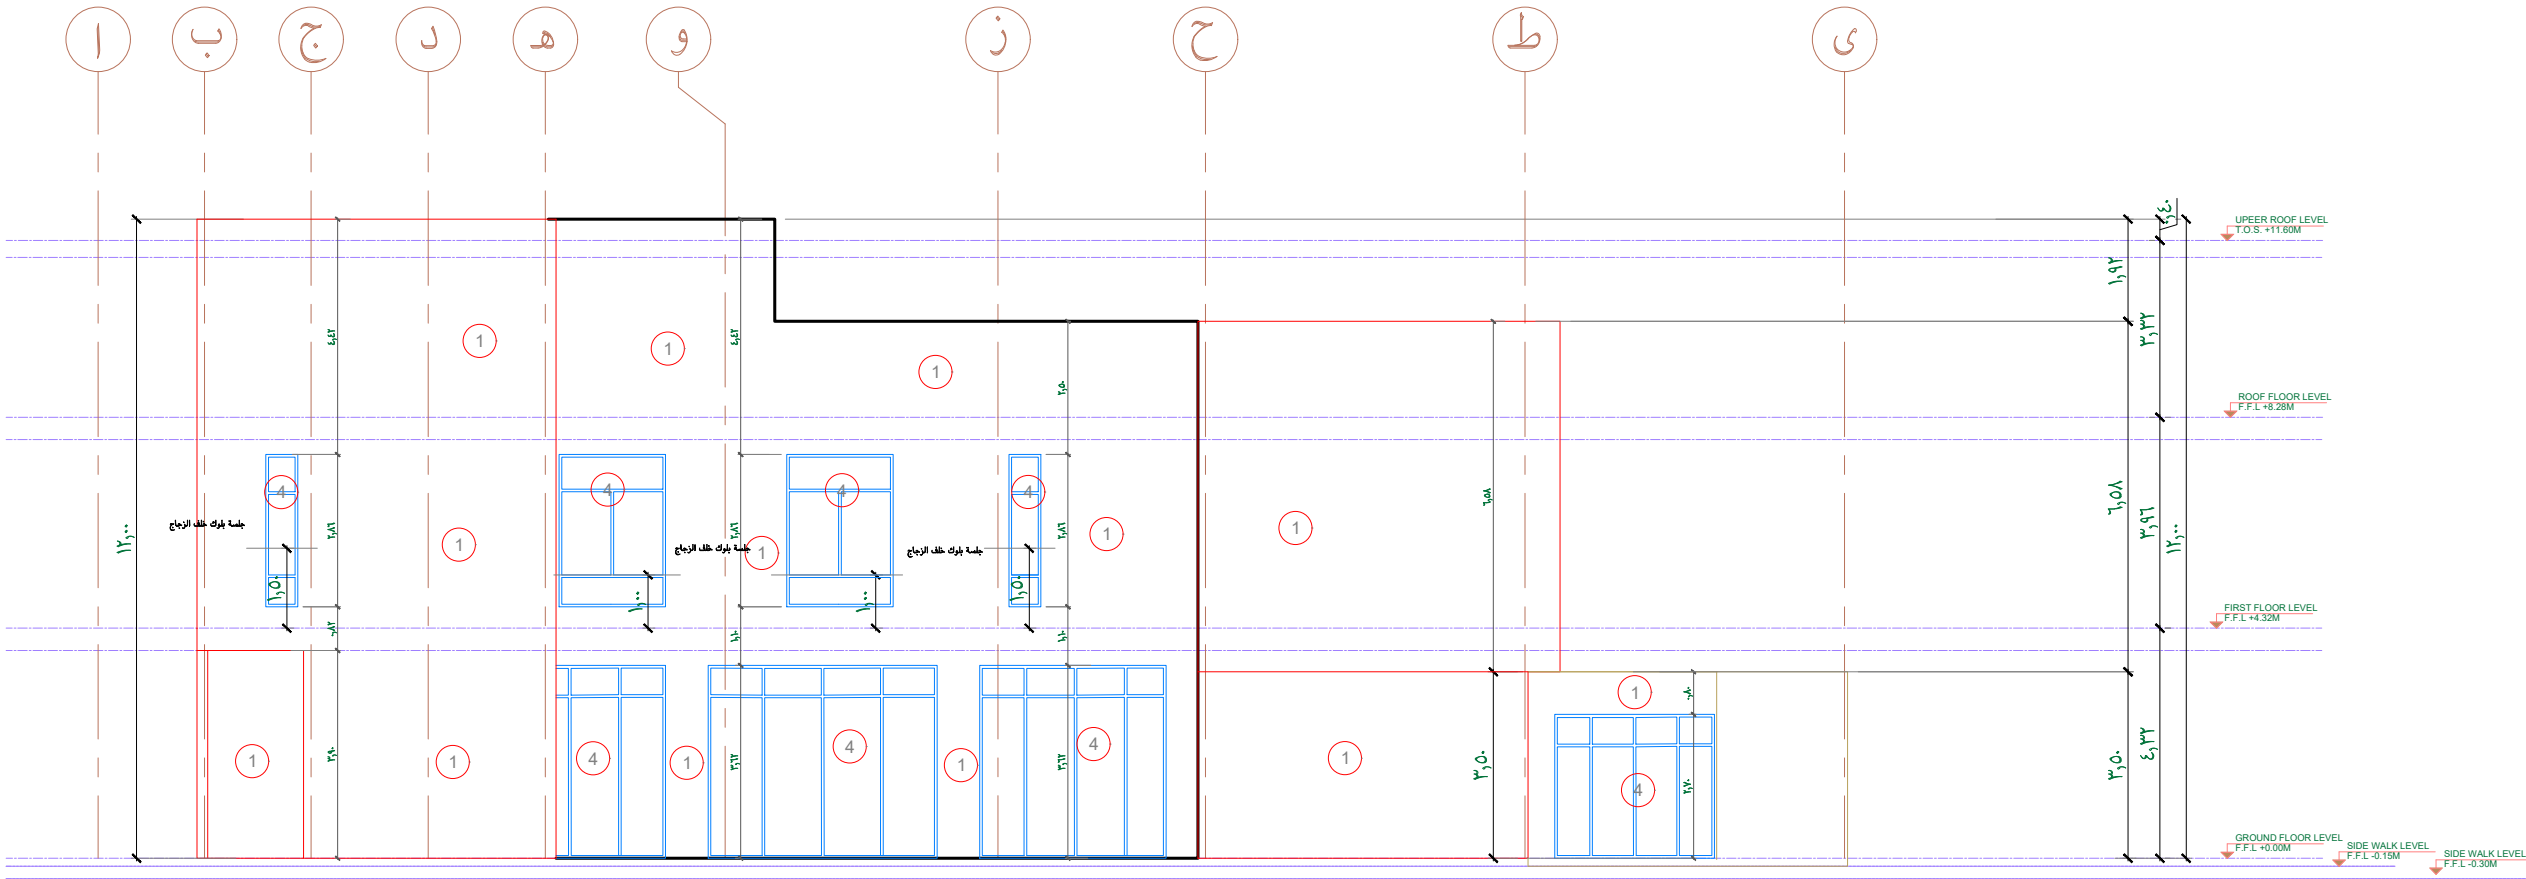

المكتب المصمم

رقم اللوحة ٧

الإعداد القياسية للإستشارات الهندسية Standard Dimension For Engineering Consultation

الختم التوقيع

الإعداد القياسية للإستشارات الهندسية Standard Dimension For Engineering Consultation

سجل رقم 1010421940

مساحات الارض ٦٦ م<sup>٢</sup>

الارتدادات	الابعاد	الحدود	الجهة
٦,٠٠	٢٠ م	شارع عرض ٢٥ م	الشمال
٢,٠٠	٢٠ م	قطعة رقم ٣٣٩	الجنوب
٢,٠٠	٣٣ م	قطعة رقم ٣٢٨	الشرق
٢,٠٠	٣٣ م	قطعة رقم ٣٣٦	الغرب

جدول الارتدادات

الواجهة الشرقية

اسم اللوحة	الادوار	المساحة	النسبة	الاستخدام	طول السور
أرضي	٢م	٣٨٥,٧	%٥٨,٤٣	سكني	٦٥,٧ م ط
أول	٢م	٢٧٥	%٤١,٦٦	سكني	عدد المواقف المتوفرة
ملحق علوي	٢م	١٢٩,٥٥	%٤٧,١٠ من الدور الأول	سكني	٢

بيانات المشروع

المالك	وليد بن صالح بن حمد العساف
الموقع	الرياض - حي النرجس
رقم القطعة	٣٢٧
رقم مخطط	٣٧٩٨
رقم الصك	٣٩٩٠٢٣...٧٠٨ تاريخه ٠٦/٢٧ / ١٤٤٢
رقم التقرير	- تاريخه - / - / -
نوع المشروع	فيلا سكنية
البلدية الفرعية	-







جدول التشطيبات

١	دهان بلاستيك لون ابيض مقاوم للعوامل الجوية
٢	باب خشب حشو او حديد
٣	علب المونيوم بشكل خشبي
٤	شباك المونيوم وزجاج



أمانة مدينة الرياض  
ادارة الرخص

رئيس اللجنة

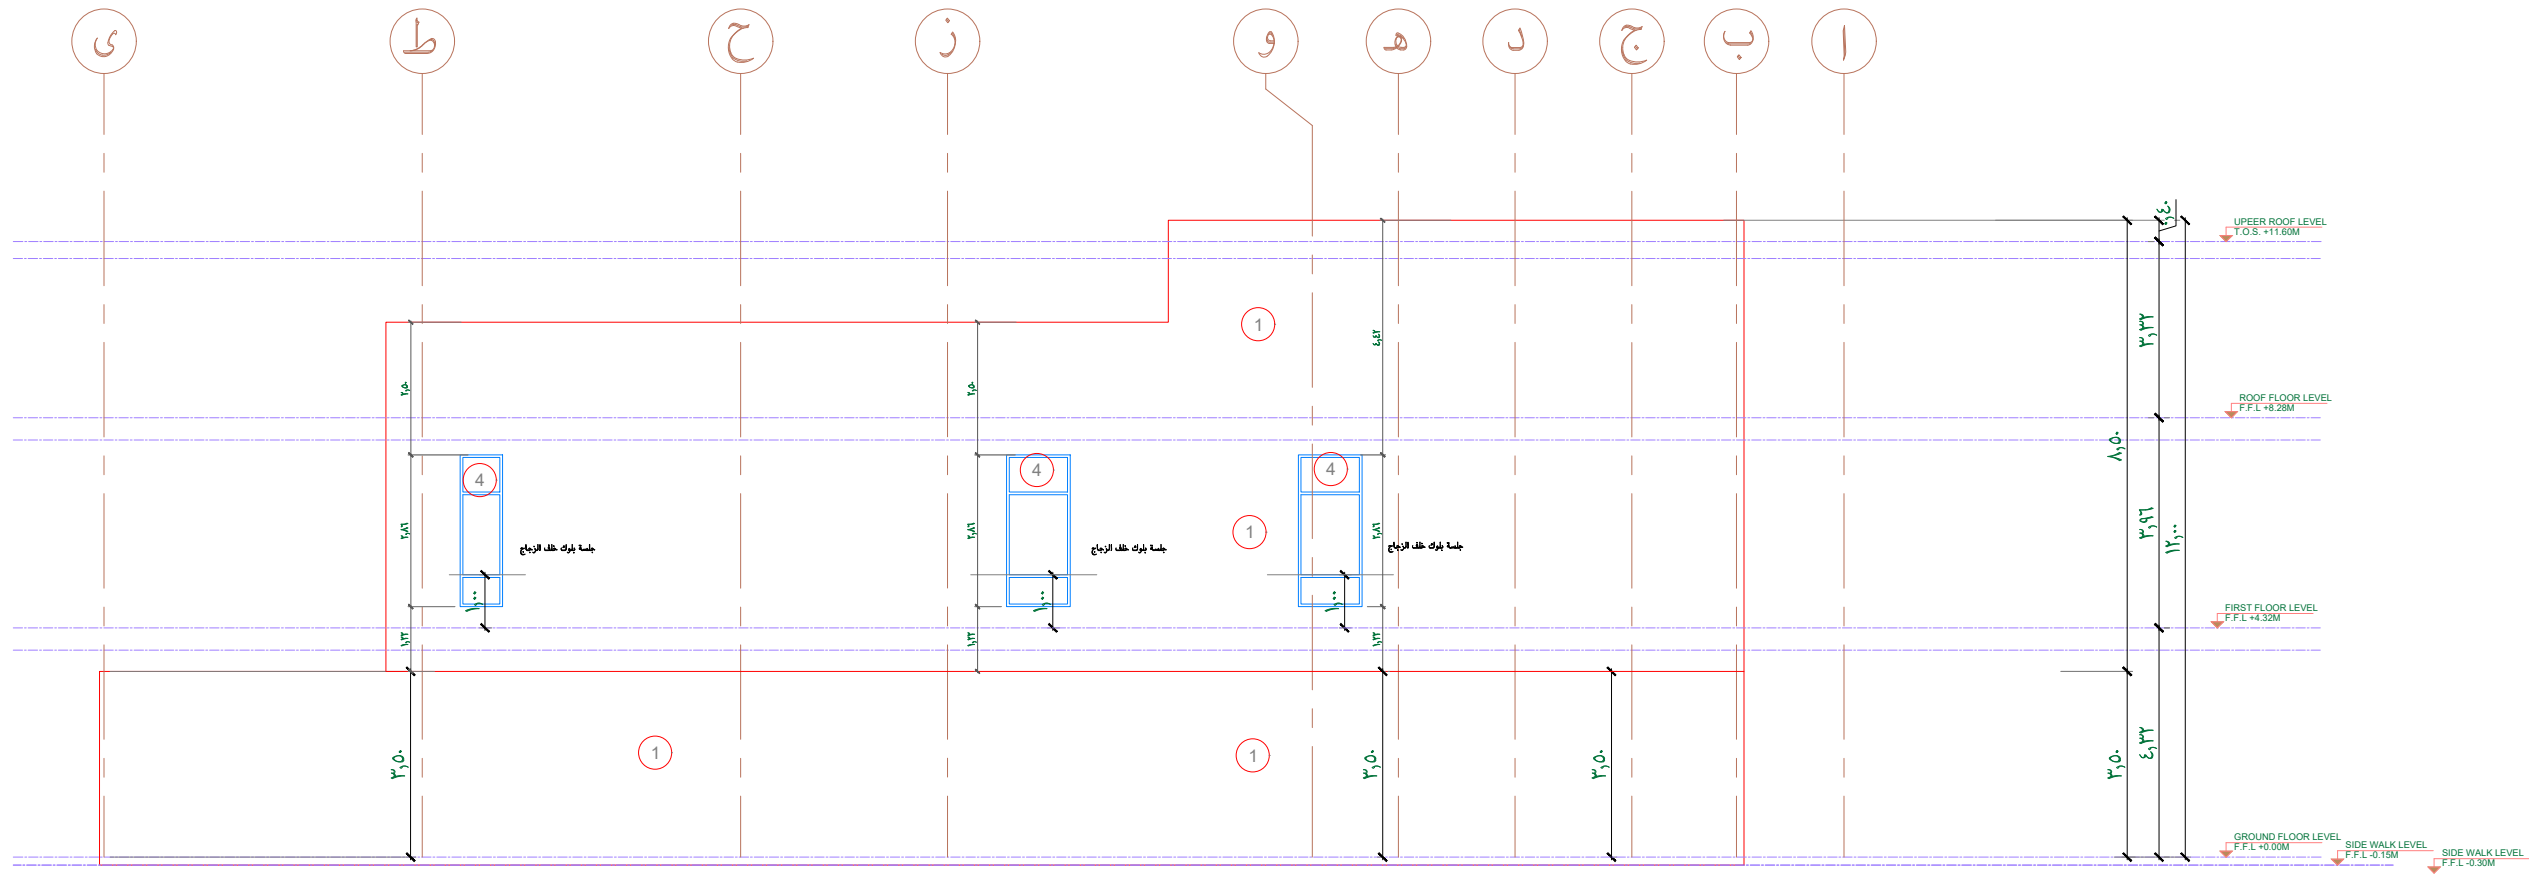 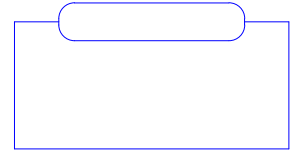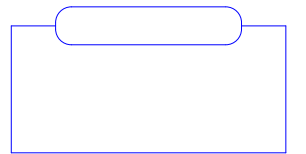

الواجهة الغربية

اسم اللوحة	الادوار	النسبه	الاستخدام	طول السور
أرضى	المساحه	%٥٨,٤٣	سكنى	٦٥,٧ م ط
أول	٢٧٥ م	%٤١,٦٦	سكنى	عدد المواقف المتوفرة
ملحق علوى	١٢٩,٥٥ م	%٤٧,١٠ من الدور الاول	سكنى	٢

جدول الارتدادات	الابعاد	الحدود	الجهة
الارتدادات	٢٠ م	شارع عرض ٢٥ م	الشمال
	٢٠ م	قطعة رقم ٣٢٩	الجنوب
	٣٣ م	قطعة رقم ٣٢٨	الشرق
	٣٣ م	قطعة رقم ٣٢٦	الغرب

بيانات المشروع	
المالك	وليد بن صالح بن حمد العساف
الموقع	الرياض - حي النرجس
رقم القطعة	٣٢٧
رقم مخطط	٣٧٩٨
رقم الصك	٣٩٩٠٢٣...٧٠٨ تاريخه ٠٦/٢٧ / ١٤٤٢
رقم التقرير	- تاريخه - / - / -
نوع المشروع	فيلا سكنية
البلدية الفرعية	-

المكتب المصمم

مساحات الارض ٦٦ م

جدول الارتدادات

الإعداد القياسية  
للإستشارات الهندسية  
Standard Dimensions  
For Engineering Consultation

الختم التوقيع

الإعداد القياسية  
للإستشارات الهندسية  
Standard Dimension  
For Engineering Consultation

سجل رقم 1010421940

رقم اللوحة





الختم

رقم اللوحة



أمانة مدينة الرياض  
إدارة الرخص

رئيس اللجنة

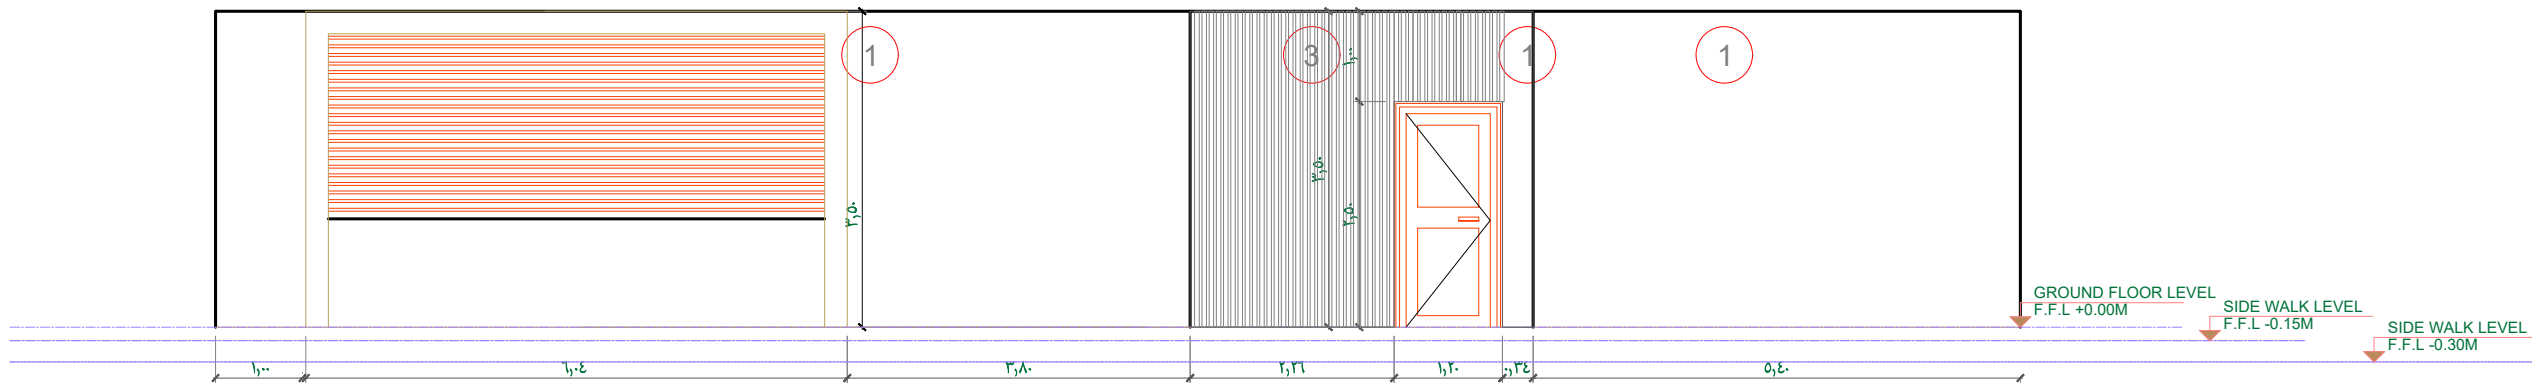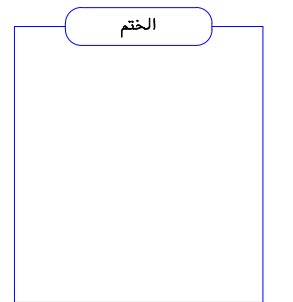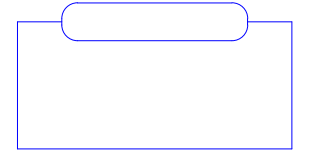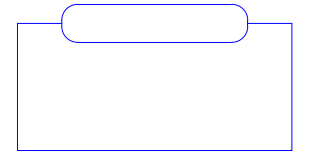

المكتب المصمم

الإبعاد القياسية  
للإستشارات الهندسية  
Standard Dimension  
For Engineering Consultation

الختم التوقيع

الإبعاد القياسية  
للإستشارات الهندسية  
Standard Dimension  
For Engineering Consultation

سجل رقم 1010421940

مساحات الارض ٦٦ م<sup>٢</sup>

جدول الارتدادات

الارتدادات	الابعاد	الحدود	الجهة
٦,٠٠	م ٢٠	شارع عرض ٢٥ م	الشمال
٢,٠٠	م ٢٠	قطعة رقم ٣٢٩	الجنوب
٢,٠٠	م ٣٣	قطعة رقم ٣٢٨	الشرق
٢,٠٠	م ٣٣	قطعة رقم ٣٢٦	الغرب

السور

اسم اللوحة

الادوار	المساحة	النسبة	الاستخدام	طول السور
أرضي	٢م ٣٨٥,٧	%٥٨,٤٣	سكني	٦٥,٧ م ط
أول	٢م ٢٧٥	% ٤١,٦٦	سكني	عدد المواقف المتوفرة
ملحق علوي	٢م ١٢٩,٥٥	% ٤٧,١٠ من الدور الاول	سكني	٢

بيانات المشروع

المالك	وليد بن صالح بن حمد المساف
الموقع	الرياض - حي النرجس
رقم القطعة	٣٢٧
رقم مخطط	٣٧٩٨
رقم الصك	٣٩٩٠٢٣...٧٠٨ تاريخه ٠٦/٢٧ / ١٤٤٢
رقم التقرير	- تاريخه - / - / -
نوع المشروع	فيلا سكنية
البلدية الفرعية	-




رقم اللوحة

٩



أمانة مدينة الرياض  
إدارة الرخص

رئيس اللجنة

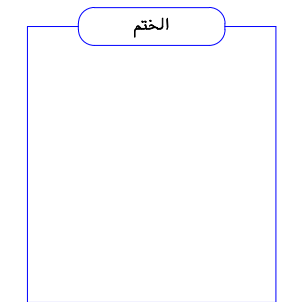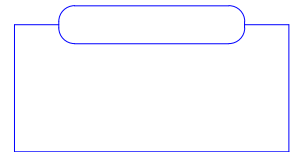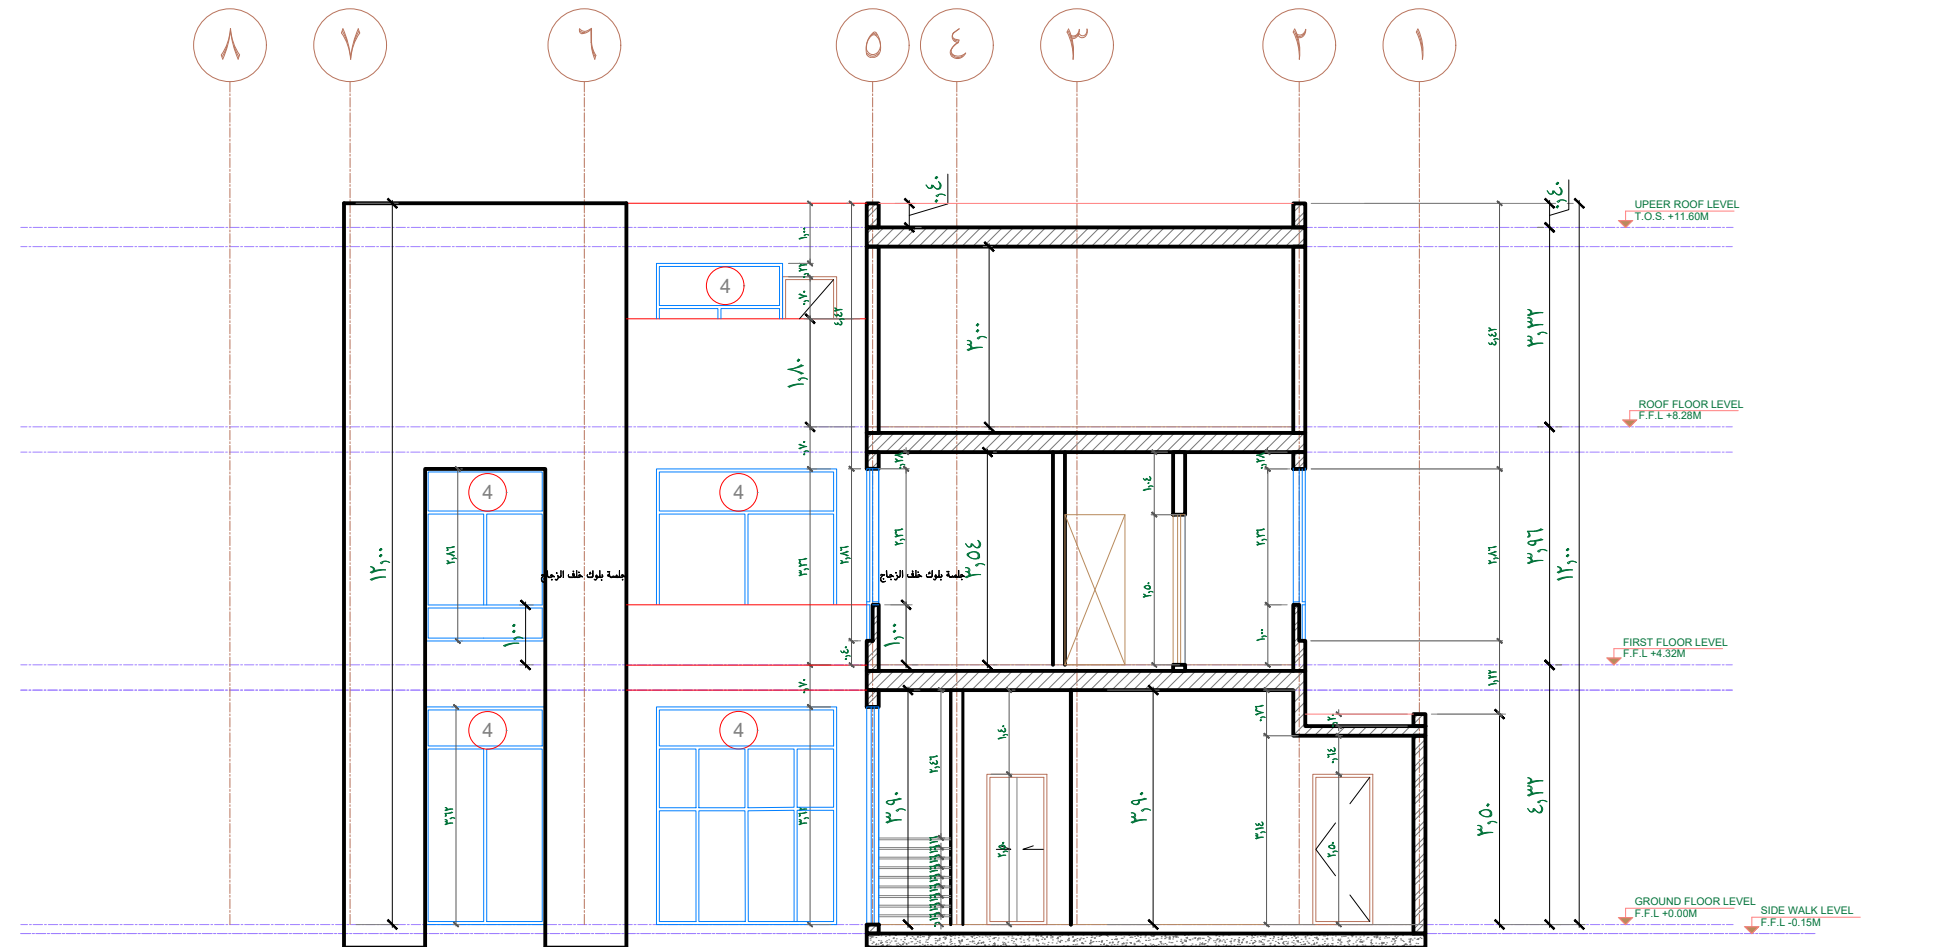

الختم

المكتب المصمم

مساحات الارض ٦٦ م<sup>٢</sup>

جدول الارتدادات

القطاع ١

اسم اللوحة

بيانات المشروع

رقم اللوحة



الختم التوقيع



الارتدادات	الابعاد	الحدود	الجهة
٦,٠٠	م ٢٠	شارع عرض ٢٥ م	الشمال
٢,٠٠	م ٢٠	قطعة رقم ٣٣٩	الجنوب
٢,٠٠	م ٣٣	قطعة رقم ٣٢٨	الشرق
٢,٠٠	م ٣٣	قطعة رقم ٣٣٦	الغرب

ملحق علوى	أول	أرضى	الادوار
٢م ١٢٩,٥٥	٢م ٢٧٥	٢م ٣٨٥,٧	المساحة
% ٤٧,١٠ من الدور الاول	% ٤١,٦٦	% ٥٨,٤٣	النسبه
سكنى	سكنى	سكنى	الاستخدام
٢	عدد المواقف المتوفرة	٦٥,٧ م ط	طول السور



المالك	وليد بن صالح بن حمد المساف
الموقع	الرياض - حى النرجس
رقم القطعة	٣٢٧
رقم مخطط	٣٧٩٨
رقم الصك	٣٩٩٠٢٣...٧٠٨ تاريخه ٠٧/٢٧/١٤٤٢
رقم التقرير	- تاريخه - / - / -
نوع المشروع	فيلا سكنية
البلدية الفرعية	-





أمانة مدينة الرياض  
إدارة الرخص

رئيس اللجنة

 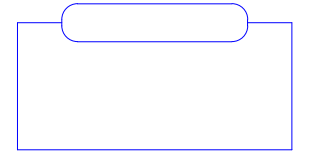

### جدول الابواب

البيان	الابعاد		الرمز
	ارتفاع	عرض	
باب خشب أرو ضلفة واحدة	٢,٥٠	١,٠٠	D1
باب خشب أرو ضلفة واحدة	٢,٥٠	٠,٨٠	D2
باب خشب أرو ضلفة واحدة	٢,٥٠	٠,٩٠	D3
باب خشب أرو ضلفة واحدة	٢,٥٠	١,٢٠	D4
باب حديد للمدخل	٢,٥٠	١,٢٠	D5
باب جراج صاج مموج رول افقى	٣,٥٠	٦,٠٠	D6

### جدول شبابيك

البيان	الابعاد		الرمز
	ارتفاع	عرض	
شباك ألومنيوم بزجاج عاكس	٣,٦٢	٣,٠٠	W1
شباك ألومنيوم بزجاج عاكس وسلك	٣,٦٢	٢,٠٠	W2
شباك ألومنيوم بزجاج عاكس وسلك	٣,٦٢	٣,٥٠	W3
شباك ألومنيوم بزجاج عاكس وسلك	٣,٦٢	٤,٣٠	W4
شباك ألومنيوم بزجاج عاكس وسلك	٣,٦٢	٢,١٠	W5
شباك ألومنيوم بزجاج عاكس وسلك	٣,٦٢	٥,٢٠	W6
شباك ألومنيوم بزجاج عاكس وسلك	١,٢٠	١,٢٠	W7
شباك ألومنيوم بزجاج عاكس وسلك	١,٠٠	٢,١٥	W8
شباك ألومنيوم بزجاج عاكس وسلك	١,٠٠	٢,٨٦	W9
شباك ألومنيوم بزجاج عاكس وسلك	١,٠٠	٢,٨٦	W10
شباك ألومنيوم بزجاج عاكس وسلك	١,٥٠	١,٧٦	W11
شباك ألومنيوم بزجاج عاكس وسلك	١,٠٠	٢,٨٦	W12
شباك ألومنيوم بزجاج عاكس وسلك	١,٠٠	٢,٨٦	W13
شباك ألومنيوم بزجاج عاكس وسلك	١,٠٠	٢,٧٢	W14
شباك ألومنيوم بزجاج عاكس وسلك	١,٠٠	٢,٥٢	W15
شباك ألومنيوم بزجاج عاكس وسلك	١,٠٠	٢,٧٢	W16
شباك ألومنيوم بزجاج عاكس وسلك	١,٢٠	١,٥٠	W17
شباك ألومنيوم بزجاج عاكس وسلك	١,٠٠	٢,٧٠	W18
شباك ألومنيوم بزجاج عاكس وسلك	١,٥٠	١,٢٢	W19

### الابواب و الشبابيك

اسم اللوحة	بيانات المشروع	الارتدادات	مساحات الارض ٦٠ م
الادوار	المالك وليد بن صالح بن حمد الصراف	الحدود	الارتدادات
المساحة	الموقع الرياض - حي النرجس	الاجهة	الابعاد
النسبة	رقم القطعة ٣٢٧	الحدود	الابعاد
الاستخدام	رقم مخطط ٣٧٩٨	الحدود	الابعاد
طول السور	رقم الصك ١٤٤٢ / ٠٧ / ٢٧ تاريخ ٣٩٩٠٢٣٠٠٧٠٨	الحدود	الابعاد
	رقم التقرير - تاريخ - / - / -	الحدود	الابعاد
	نوع المشروع فيلا سكنية	الحدود	الابعاد
	البلدية الفرعية -	الحدود	الابعاد

### المكتب المصمم

رقم اللوحة

١٢






الختم التوقيع





أمانة مدينة الرياض  
ادارة الرخص

رئيس اللجنة

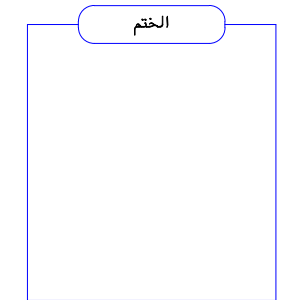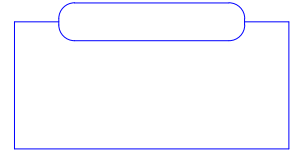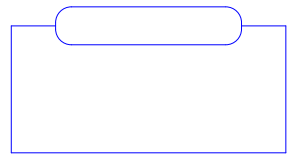

### لقطات منظورية

اسم اللوحة	الادوار	أرضى	أول	ملحق علوى
المساحة	٢م	٣٨٥,٧	٢م	١٢٩,٥٥
النسبه	%٥٨,٤٣	%٤١,٦٦	%٤٧,١٠	من الدور الاول
الاستخدام	سكنى	سكنى	سكنى	سكنى
طول السور	٦٥,٧ م ط	عدد المواقف المتوفرة	٢	

جدول الارتدادات	الابعاد	الحدود	الجهة
الارتدادات	٢٠ م	شارع عرض ٢٥ م	الشمال
	٢٠ م	قطعة رقم ٣٢٩	الجنوب
	٣٣ م	قطعة رقم ٣٢٨	الشرق
	٣٣ م	قطعة رقم ٣٢٦	الغرب

مساحات الارض ٦٦٠ م٢	المساحات
٦,٠٠	٢٠ م
٢,٠٠	٢٠ م
٢,٠٠	٣٣ م
٢,٠٠	٣٣ م

المكتب المصمم

رقم اللوحة

الختم التوقيع

الإعداد القياسية  
للإستشارات الهندسية  
Standard Dimension  
For Engineering Consultation  
سجل رقم 1010421940


بيانات المشروع	المالك
وليد بن صالح بن حمد المساف	الموقع
الرياض - حي النرجس	رقم القطعة
٣٢٧	رقم مخطط
٣٧٩٨	رقم الصك
٣٩٩٠٢٣...٧٠٨ تاريخه ٠٦/٢٧/١٤٤٢	رقم التقرير
- / - / - تاريخه	نوع المشروع
فيلا سكنية	البلدية الفرعية
-	

١٣



أمانة مدينة الرياض  
ادارة الرخص

رئيس اللجنة

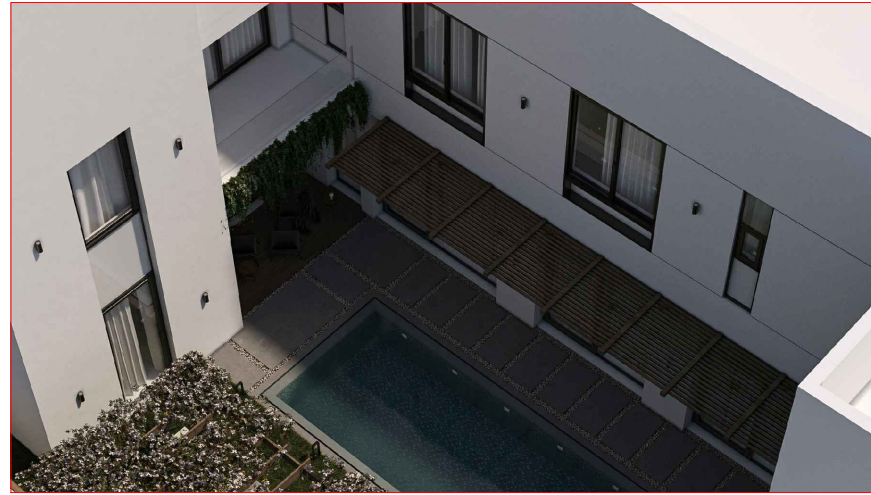

المكتب المصمم

مساحات الارض ٦٦ م<sup>٢</sup>

جدول الارتدادات

لقطات منظورية

اسم اللوحة

بيانات المشروع

رقم  
اللوحة



الختم التوقيع

١٤



الارتدادات	الابعاد	الحدود	الجهة
٦,٠٠	م ٢٠	شارع عرض ٢٥ م	الشمال
٢,٠٠	م ٢٠	قطعة رقم ٣٣٩	الجنوب
٢,٠٠	م ٣٣	قطعة رقم ٣٢٨	الشرق
٢,٠٠	م ٣٣	قطعة رقم ٣٣٦	الغرب





ملحق علوى	أول	أرضى	الادوار
٢م ١٢٩,٥٥	٢م ٢٧٥	٢م ٣٨٥,٧	المساحة
٪ ٤٧,١٠ من الدور الاول	٪ ٤١,٦٦	٪ ٥٨,٤٣	النسبه
سكنى	سكنى	سكنى	الاستخدام
٢	عدد المواقف المتوفرة	٦٥,٧ م ط	طول السور

المالك	وليد بن صالح بن حمد العساف
الموقع	الرياض - حي النرجس
رقم القطعة	٣٢٧
رقم مخطط	٣٧٩٨
رقم الصك	٣٩٩٠٢٣...٧٠٨ تاريخه ١٤٤٢ / ٠٧ / ٢٧
رقم التقرير	- تاريخه - / - / -
نوع المشروع	فيلا سكنية
البلدية الفرعية	-



أمانة مدينة الرياض  
ادارة الرخص

رئيس اللجنة

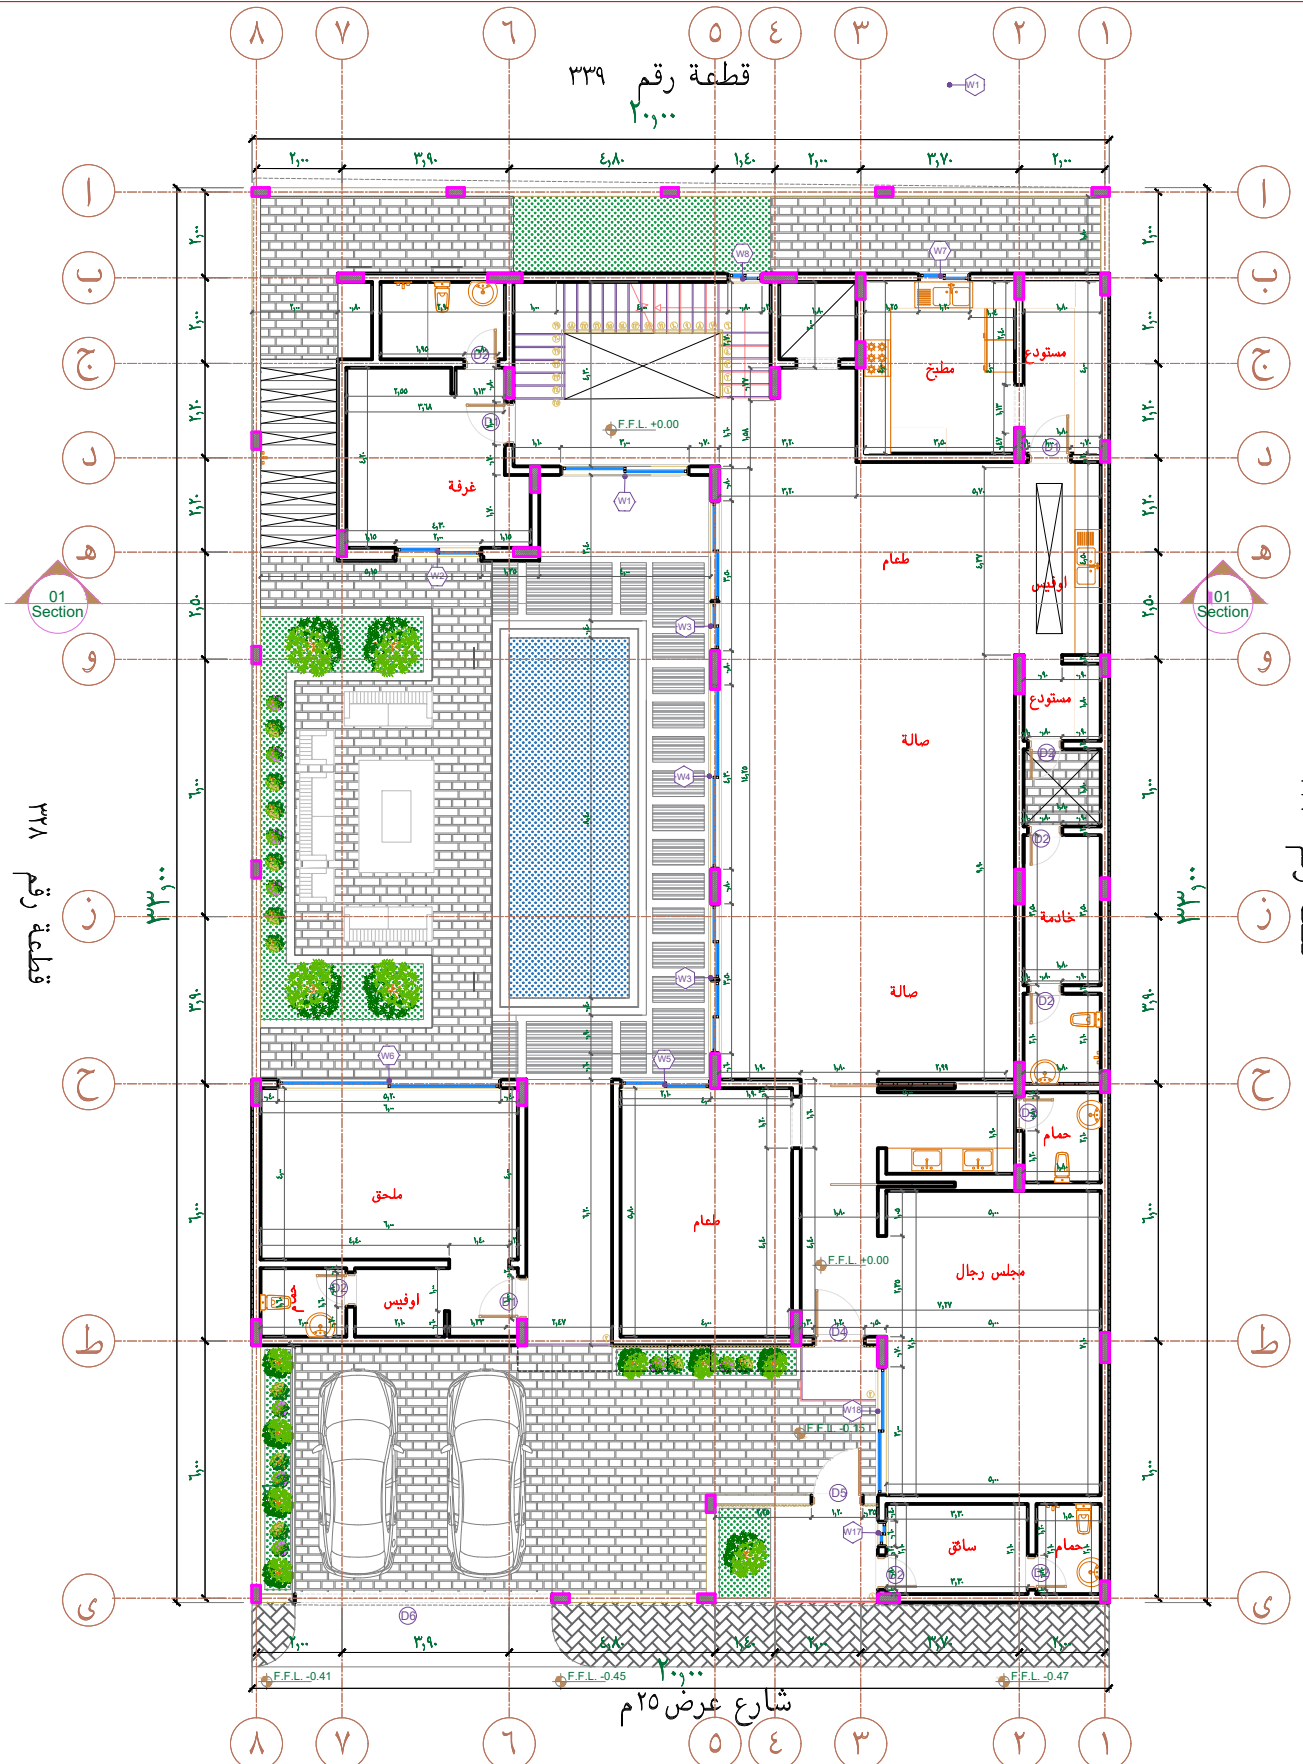 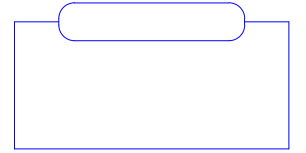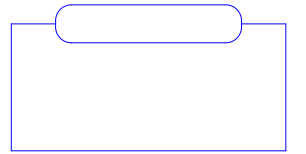

بيانات المشروع	
المالك	وليد بن صالح بن حمد العساف
الموقع	الرياض - حي النرجس
رقم القطعة	٣٣٧
رقم مخطط	٣٧٩٨
رقم الصك	٣٩٩٠٢٣...٧٠٨ تاريخه ١٤٤٢ / ٠٧ / ٢٧
رقم التقرير	- تاريخه - / - / -
نوع المشروع	فيلا سكنية
البلدية الفرعية	-

اسم اللوحة	الدور الارضي - اعمال البلوك		
الادوار	أرضي	أول	ملحق علوي
المساحة	٣٨٥,٧ م <sup>٢</sup>	٢٧٥ م <sup>٢</sup>	١٢٩,٥٥ م <sup>٢</sup>
النسبه	٥٨,٤٣%	٤١,٦٦%	٤٧,١٠% من الدور الاول
الاستخدام	سكني	سكني	سكني
طول السور	٦٥,٧ م ط	عدد المواقف المتوفرة	٢

مساحات الارض ٦٦ م <sup>٢</sup>		جدول الارتدادات	
الارتدادات	الابعاد	الحدود	الجهة
٦,٠٠	٢٠ م	شارع عرض ٢٥ م	الشمال
٢,٠٠	٢٠ م	قطعة رقم ٣٣٩	الجنوب
٢,٠٠	٣٣ م	قطعة رقم ٣٢٨	الشرق
٢,٠٠	٣٣ م	قطعة رقم ٣٣٦	الغرب

المكتب المصمم

رقم اللوحة ١٥

الختم التوقيع

Standard Dimensions For Engineering Consultation

Standard Dimension For Engineering Consultation





سجل رقم 1010421940





أمانة مدينة الرياض  
ادارة الرخص

رئيس اللجنة

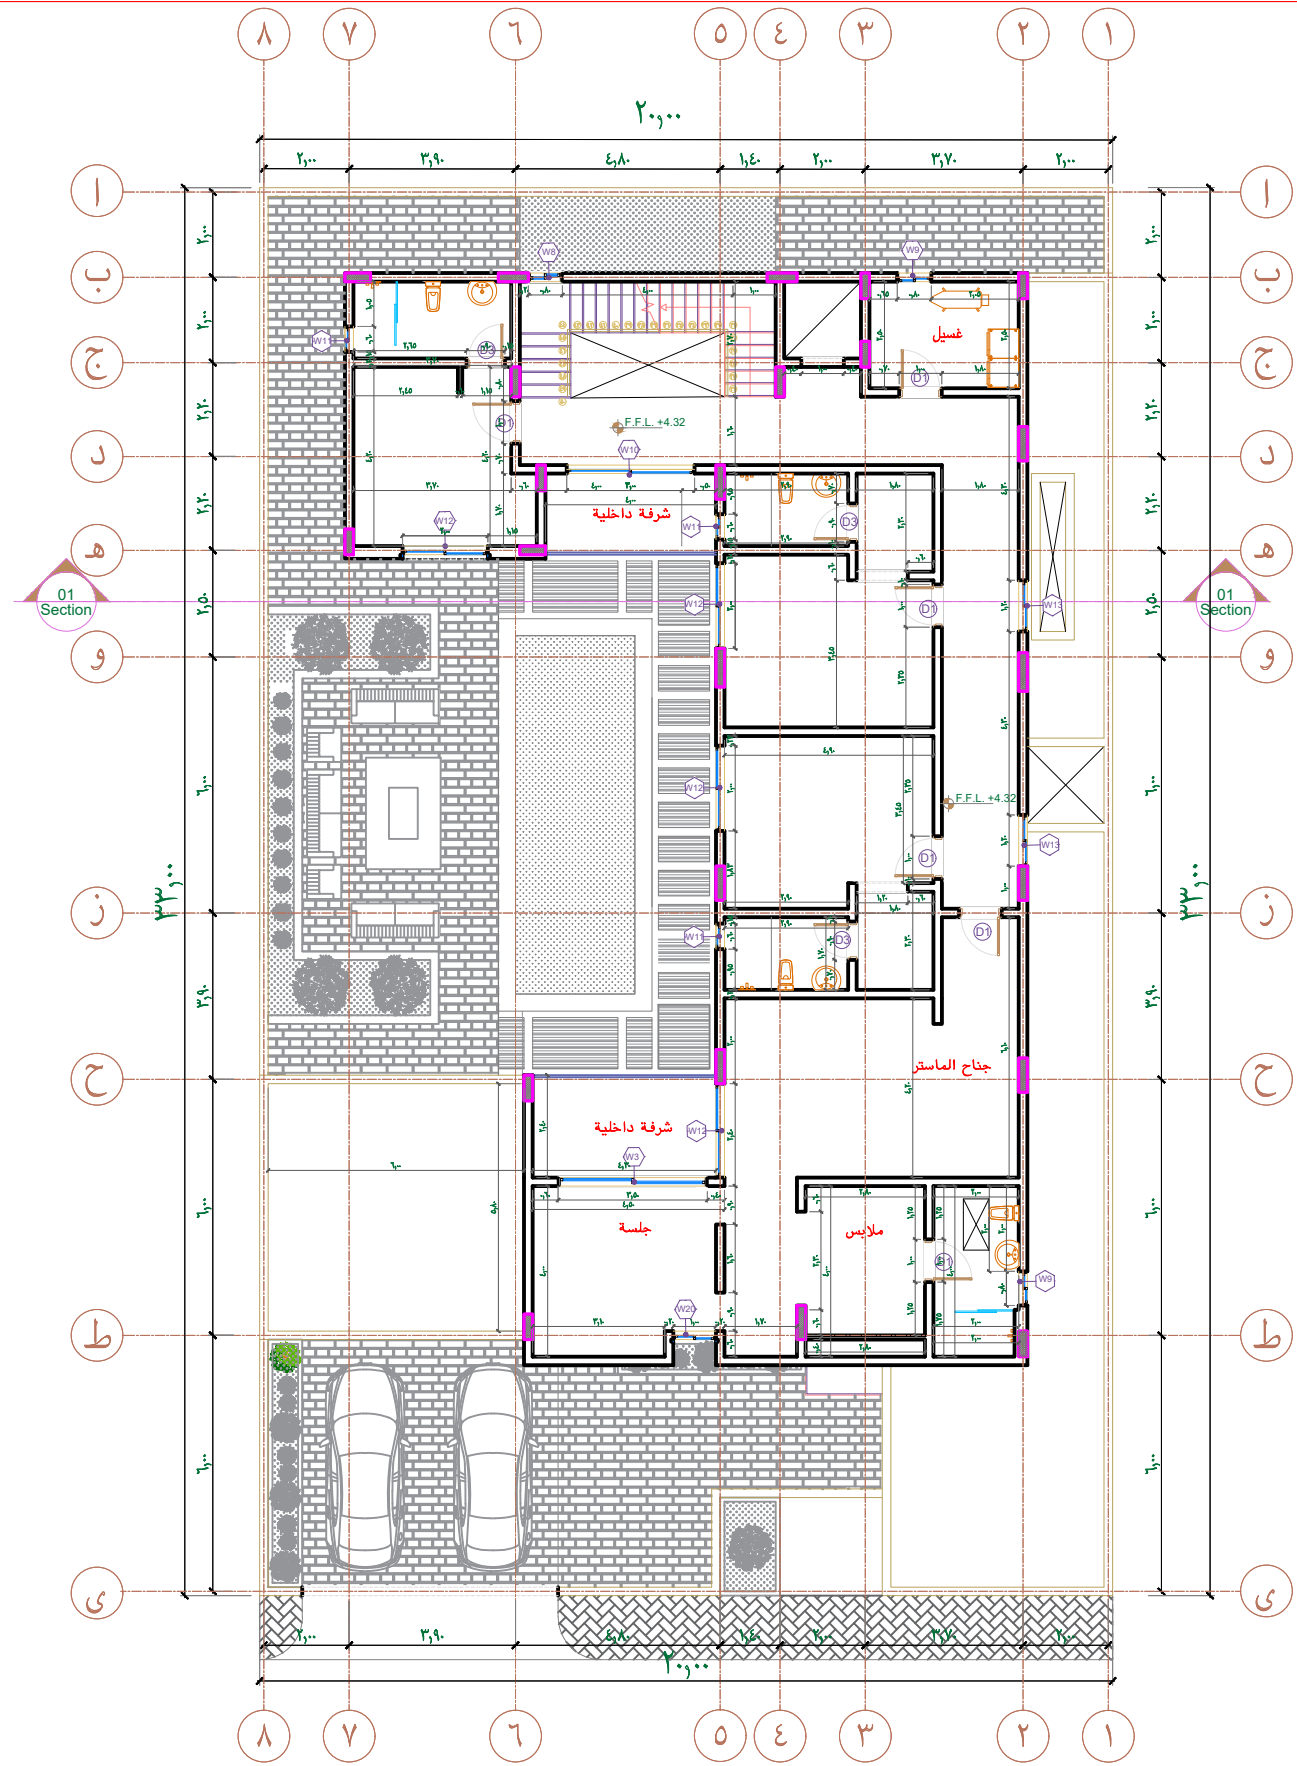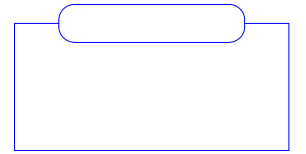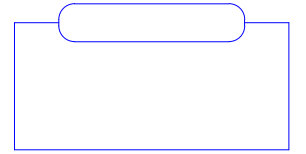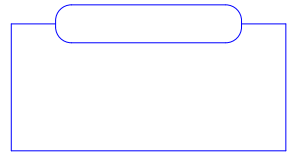

بيانات المشروع

المالك	وليد بن صالح بن حمد العساف
الموقع	الرياض - حي النرجس
رقم القطعة	٣٢٧
رقم مخطط	٣٧٩٨
رقم الصك	٣٩٩٠٢٣...٧٠٨ تاريخه ٠٧/٢٧ / ١٤٤٢
رقم التقرير	- تاريخه - / - / -
نوع المشروع	فيلا سكنية
البلدية الفرعية	-

اسم اللوحة

الادوار	أرضي	أول	ملحق علوي
المساحة	٣٨٥,٧ م <sup>٢</sup>	٢٧٥ م <sup>٢</sup>	١٢٩,٥٥ م <sup>٢</sup>
النسبة	%٥٨,٤٣	% ٤١,٦٦	% ٤٧,١٠ من الدور الاول
الاستخدام	سكني	سكني	سكني
طول السور	٦٥,٧ م ط	عدد المواقف المتوفرة	٢

الدور الاول - اعمال البلوك

جدول الارتدادات

مساحات الارض ٦٦ م<sup>٢</sup>

الارتدادات	الابعاد	الحدود	الجهة
٦,٠٠	٢٠ م	شارع عرض ٢٥ م	الشمال
٢,٠٠	٢٠ م	قطعة رقم ٣٣٩	الجنوب
٢,٠٠	٣٣ م	قطعة رقم ٣٢٨	الشرق
٢,٠٠	٣٣ م	قطعة رقم ٣٣٦	الغرب

المكتب المصمم

رقم اللوحة ١٦





الختم التوقيع

الإعداد القياسية  
للإستشارات الهندسية  
Standard Dimension  
For Engineering Consultation  
سجل رقم 1010421940



أمانة مدينة الرياض  
ادارة الرخص

رئيس اللجنة

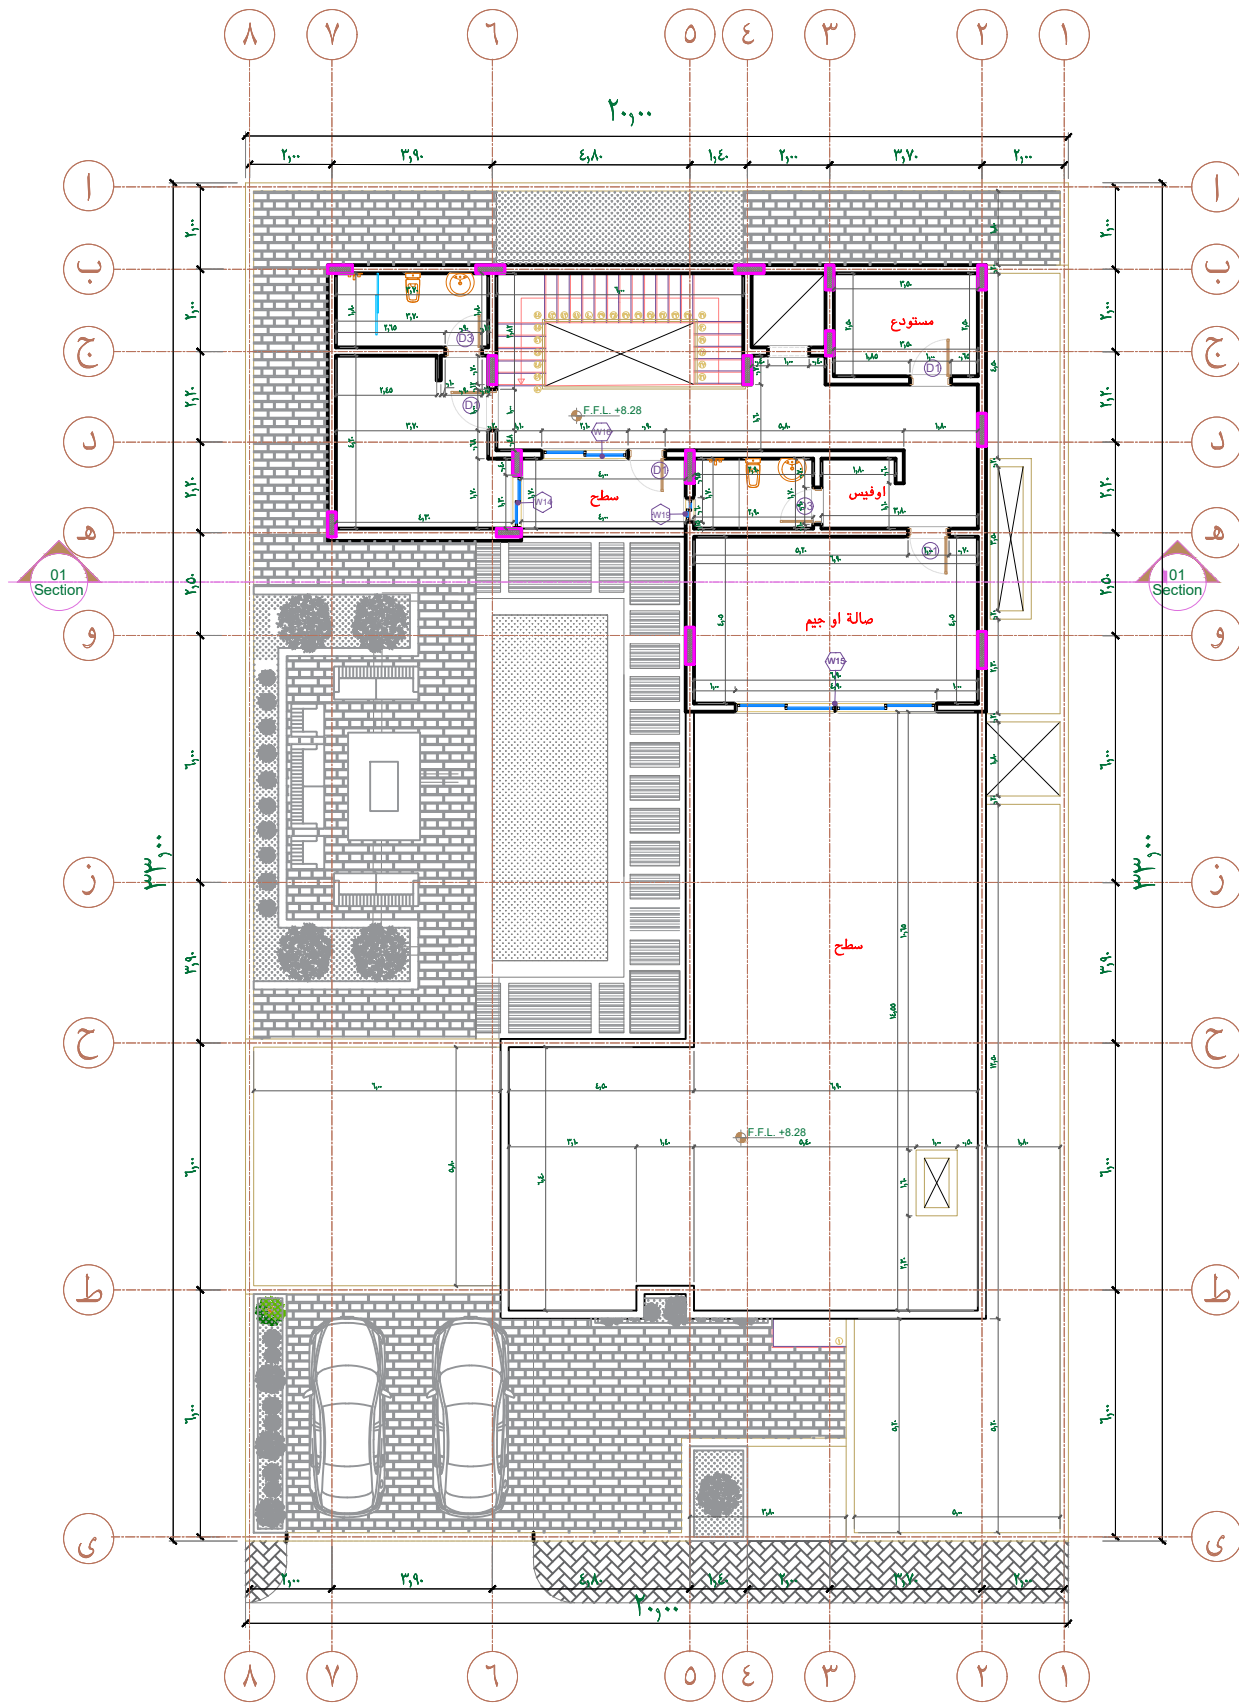 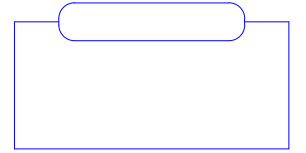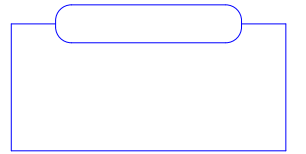

الختم

المكتب المصمم

مساحات الارض ٦٦ م<sup>٢</sup>

جدول الارتدادات

الملحق العلوي - اعمال البلوك

اسم اللوحة

بيانات المشروع

رقم  
اللوحة



الختم التوقيع

١٧



الارتدادات	الابعاد	الحدود	الجهة
٦,٠٠	٢٠ م	شارع عرض ٢٥ م	الشمال
٢,٠٠	٢٠ م	قطعة رقم ٣٣٩	الجنوب
٢,٠٠	٣٣ م	قطعة رقم ٣٢٨	الشرق
٢,٠٠	٣٣ م	قطعة رقم ٣٣٦	الغرب

ملحق علوي	أول	أرضي	الادوار
٢م ١٢٩,٥٥	٢م ٢٧٥	٢م ٣٨٥,٧	المساحة
٪ ٤٧,١٠ من الدور الاول	٪ ٤١,٦٦	٪ ٥٨,٤٣	النسبه
سكني	سكني	سكني	الاستخدام
٢	عدد المواقف المتوفرة	٦٥,٧ م ط	طول السور

المالك	وليد بن صالح بن حمد العساف
الموقع	الرياض - حي النرجس
رقم القطعة	٣٢٧
رقم مخطط	٣٧٩٨
رقم الصك	٣٩٩٠٢٣...٧٠٨ تاريخه ٠٧/٢٧/١٤٤٢
رقم التقرير	- تاريخه - / - / -
نوع المشروع	فيلا سكنية
البلدية الفرعية	-