

18


1.4

3.25

4.55

6.8

2

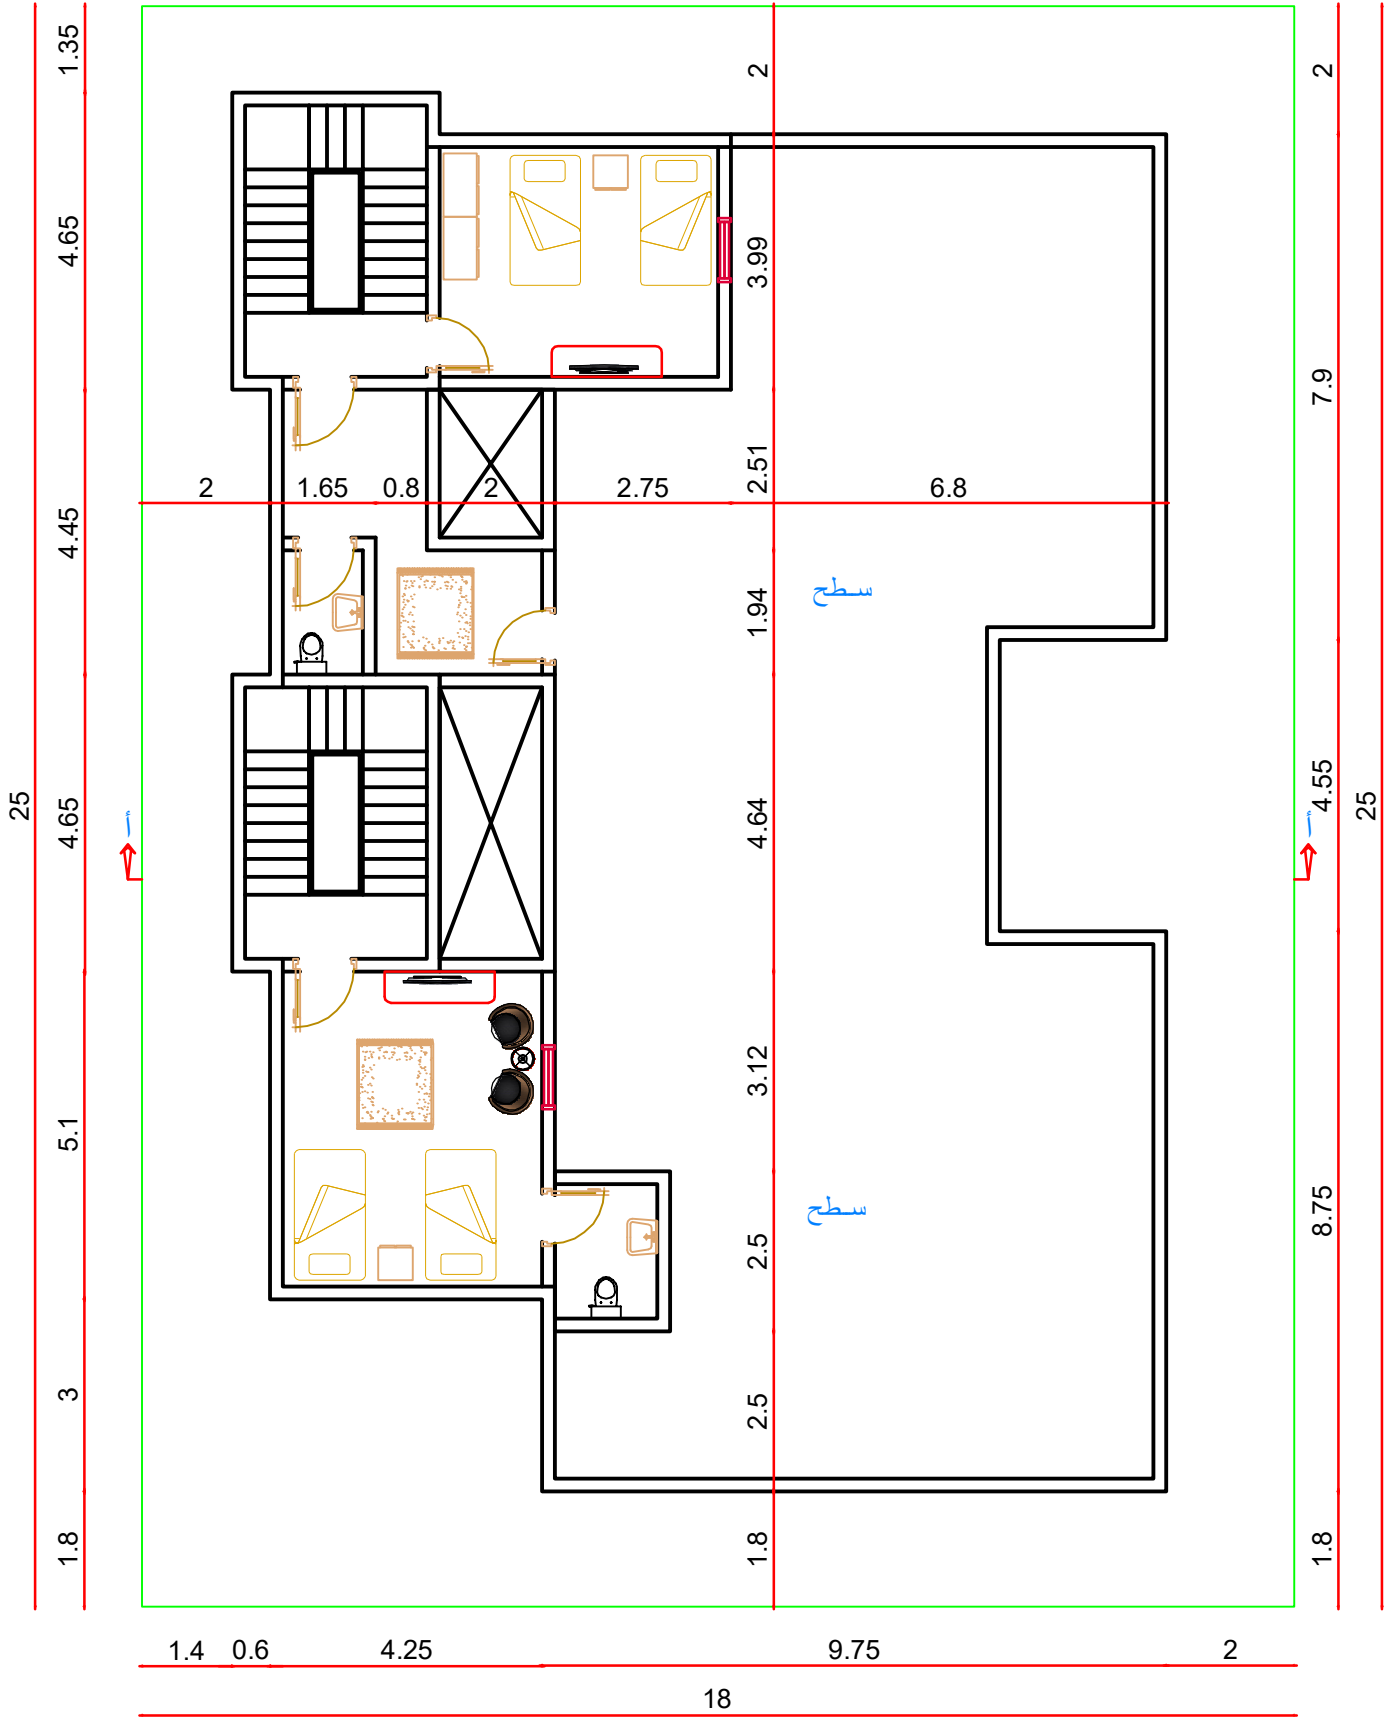

المسقط الأفقي للسطح